"Gartenhaus 26"

Abbundpläne nach Maß
holz-bauplan.de
info@holz-bauplan.de

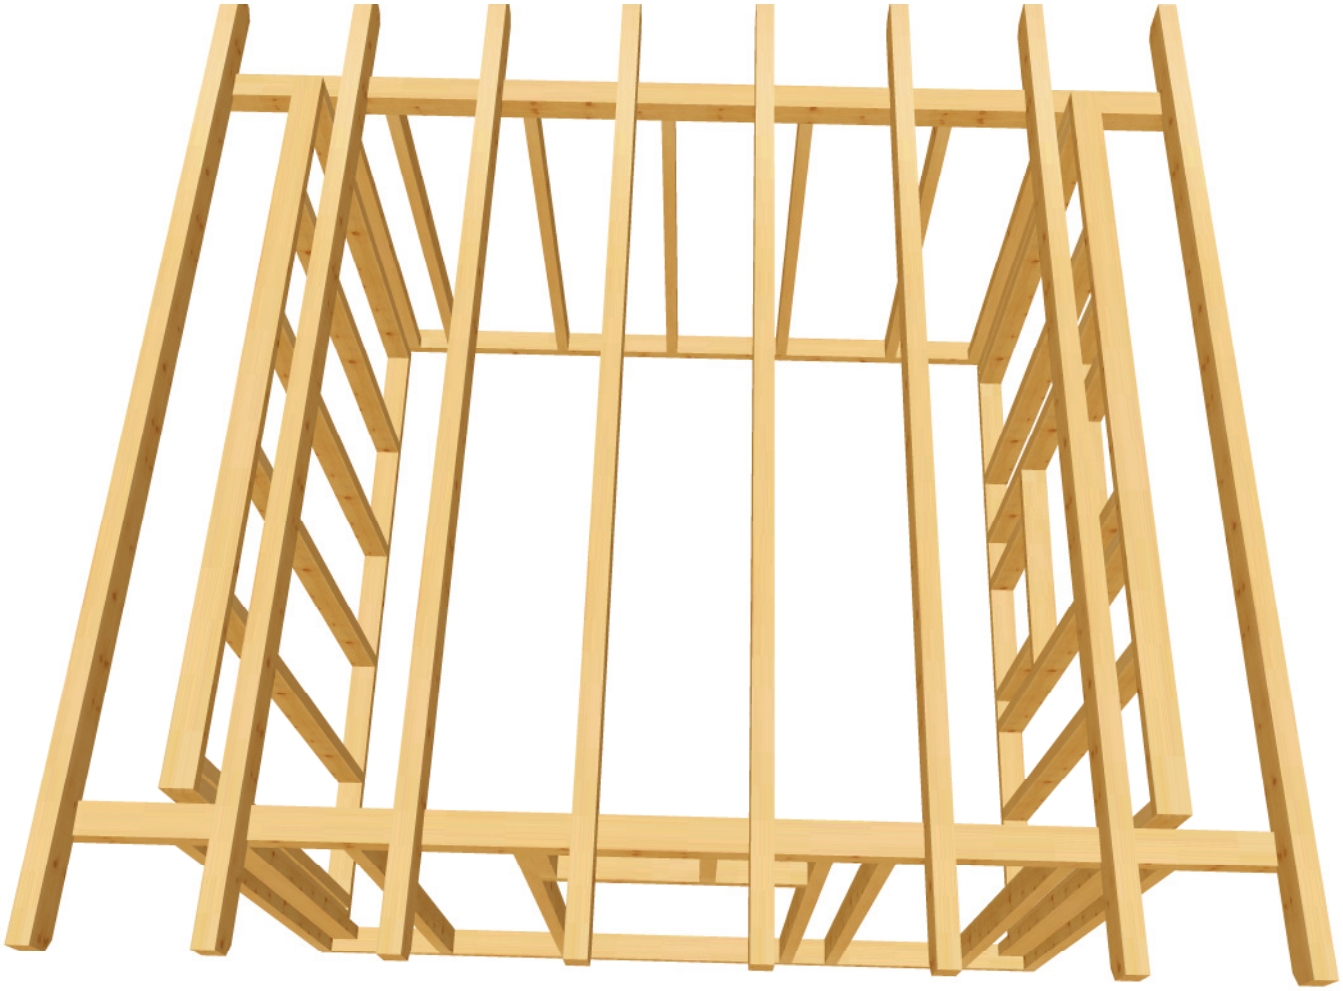

Gartenhaus 26 M 1:21 DG Fensterplan

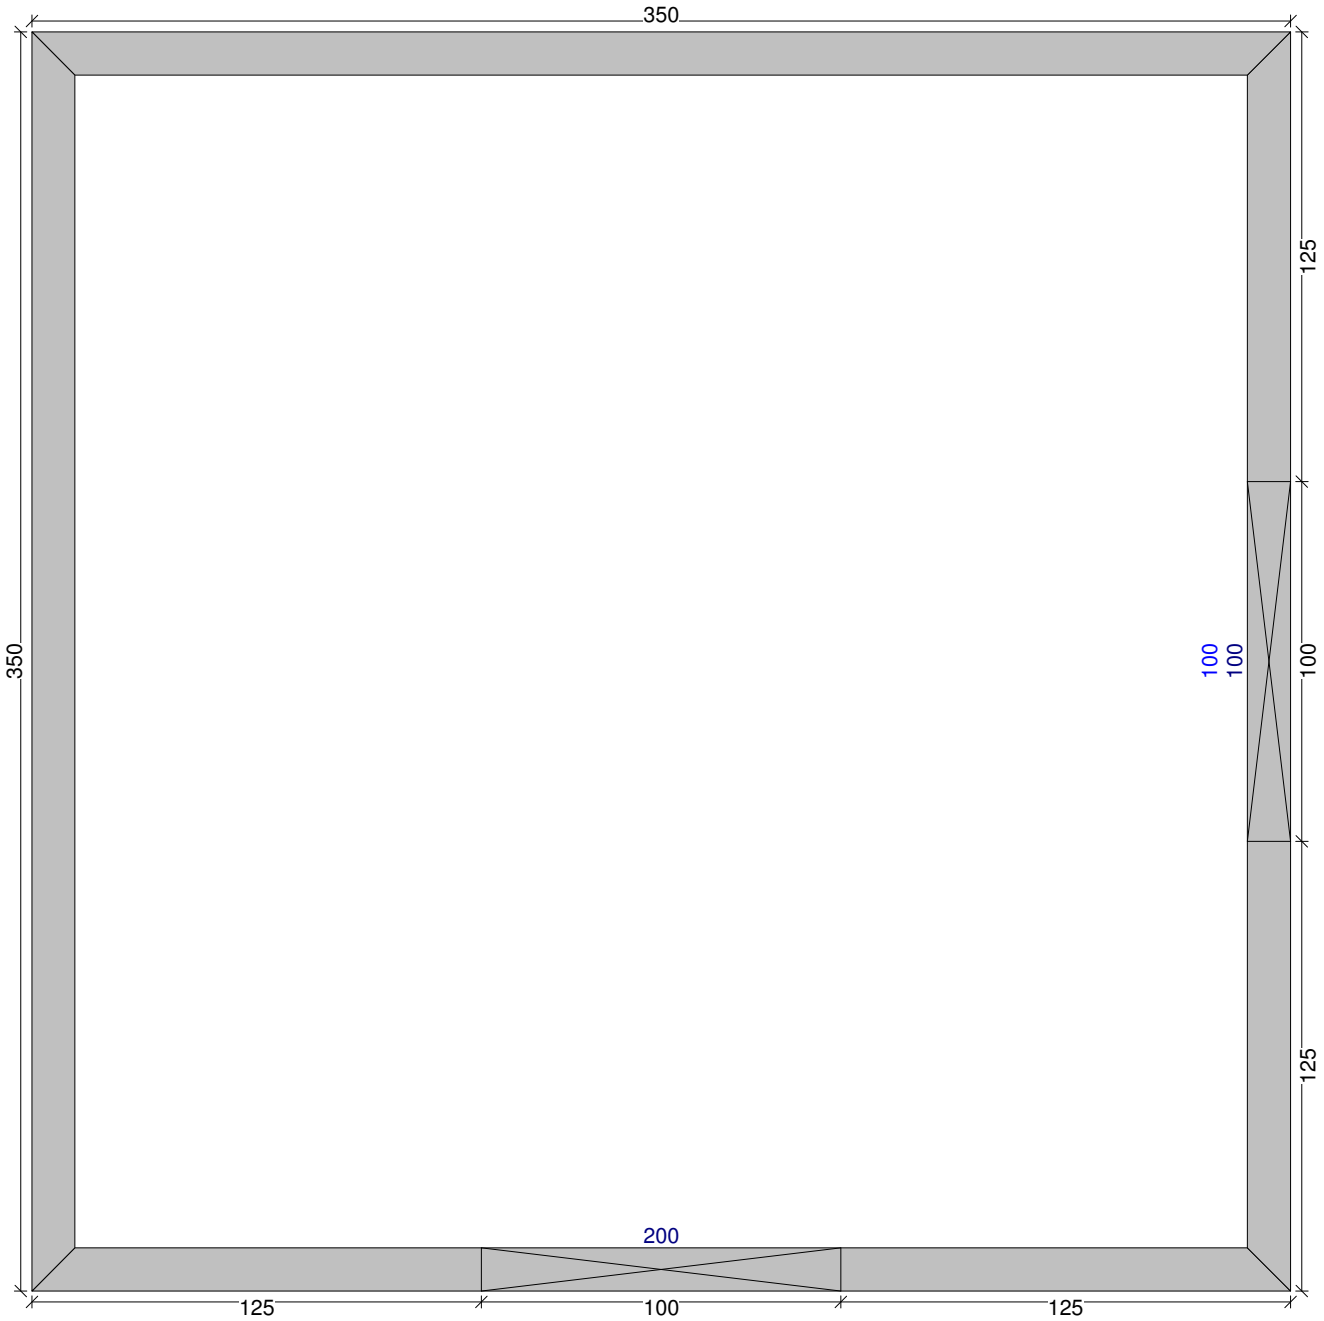

Gartenhaus 26 M 1:28 DG Draufsicht Dachfläche-1 <4> 5° <Wand-3>

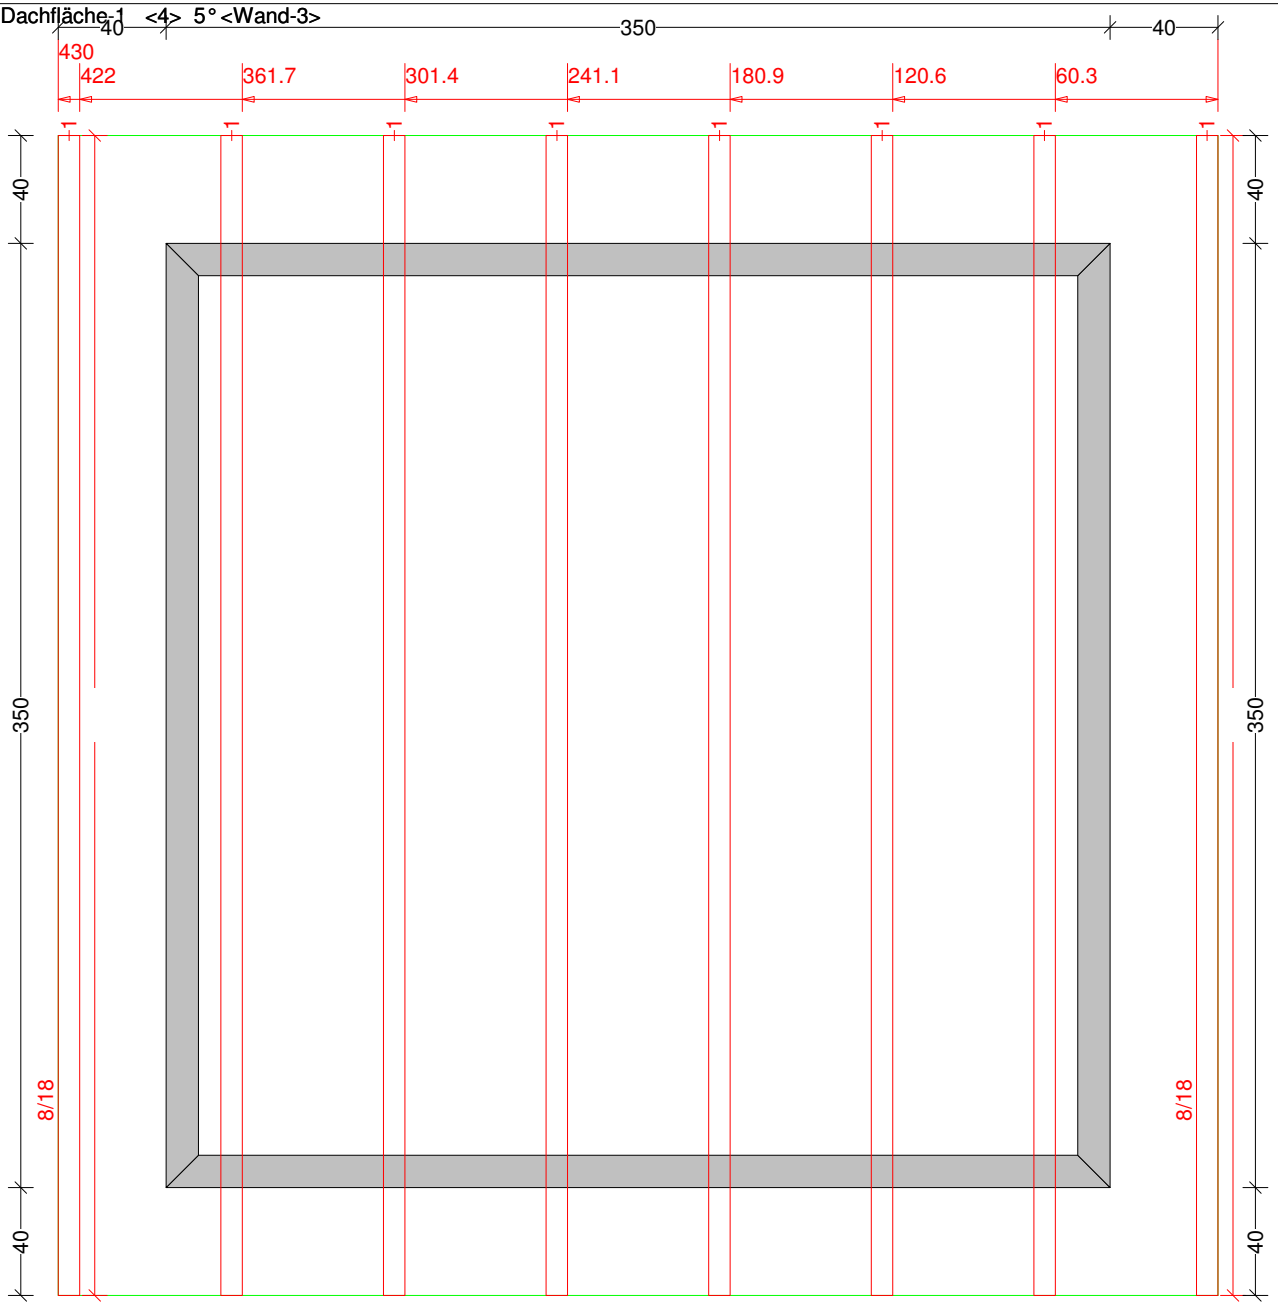

Gartenhaus 26 M 1:25 DG Wändeplan

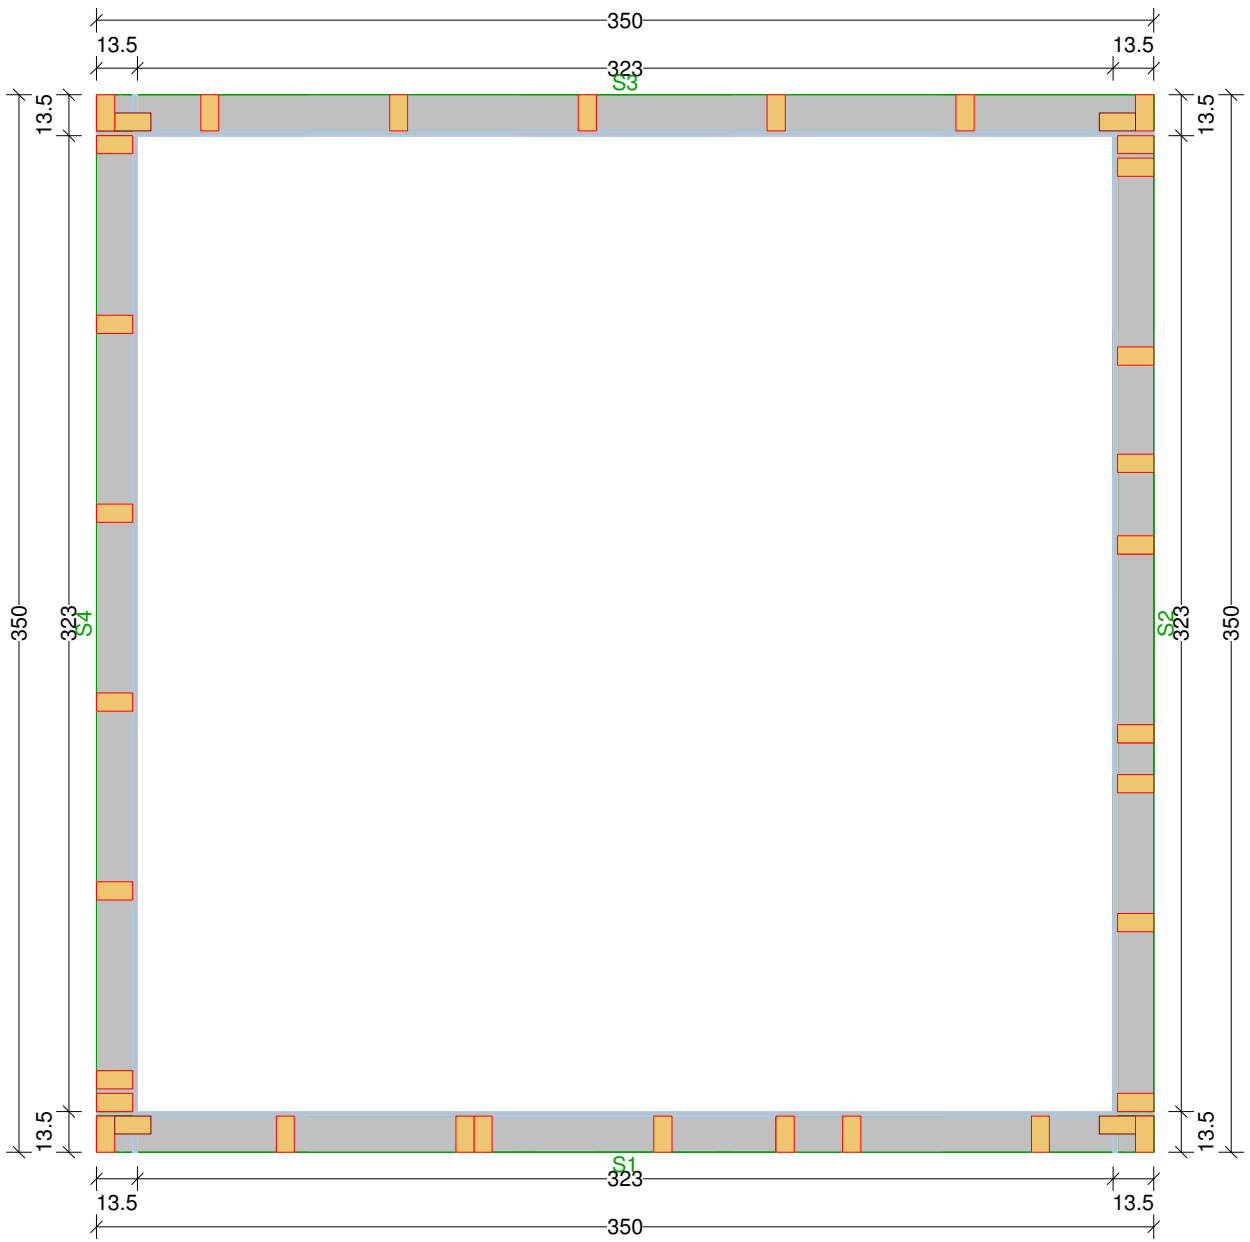

Gartenhaus 26 M 1:20 Balkenquerschnitt

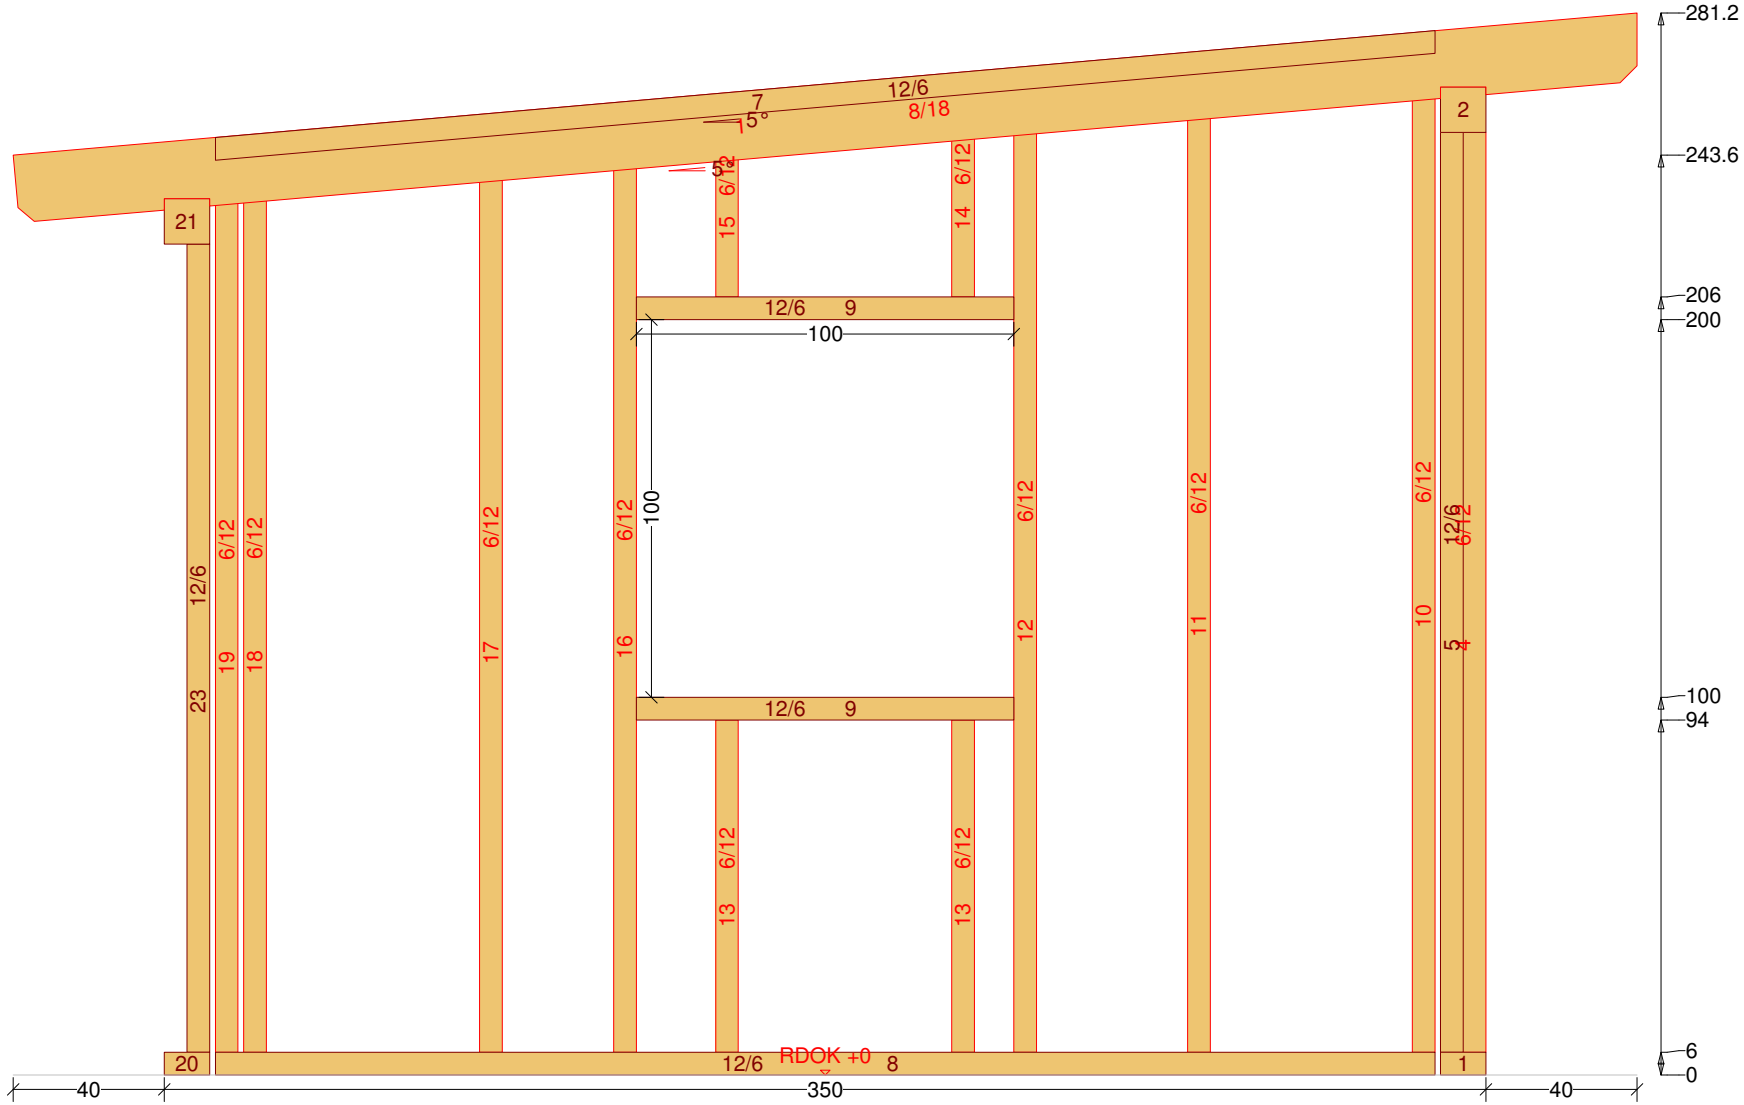

Gartenhaus 26 M 1:19 Balkenquerschnitt

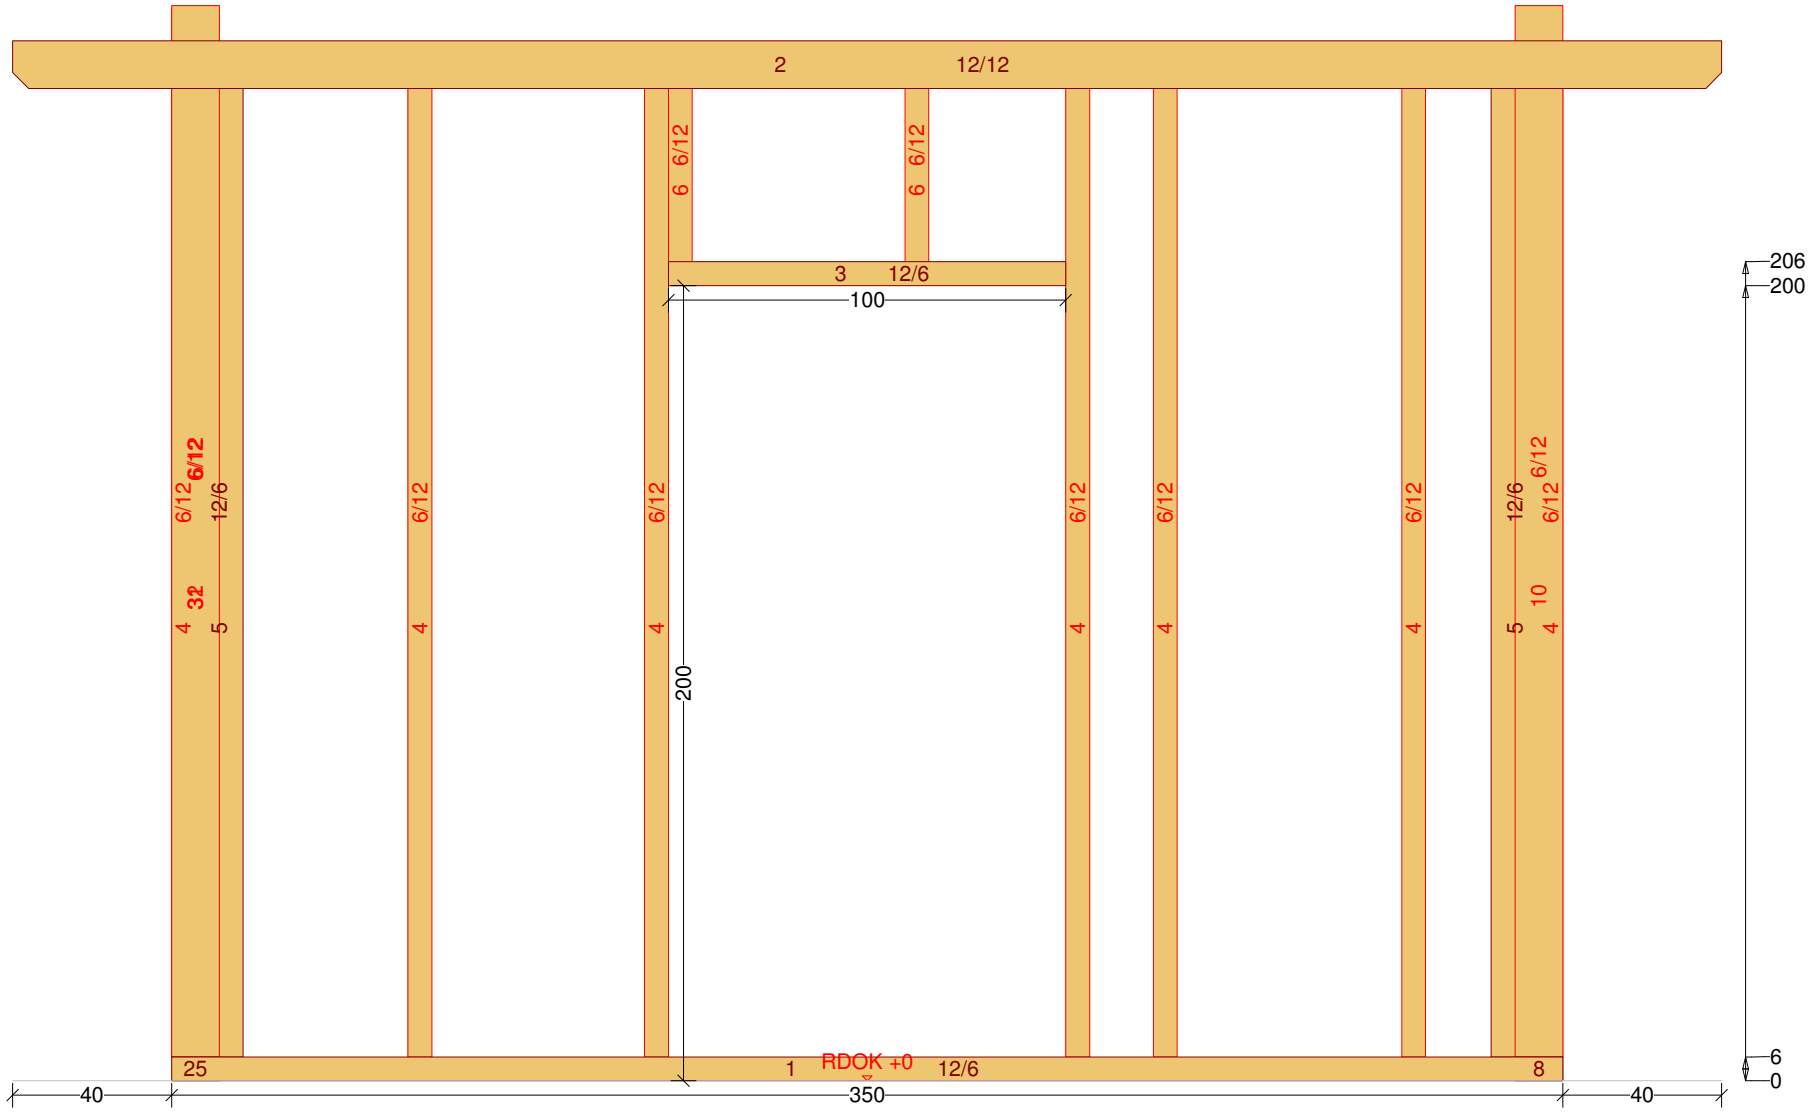
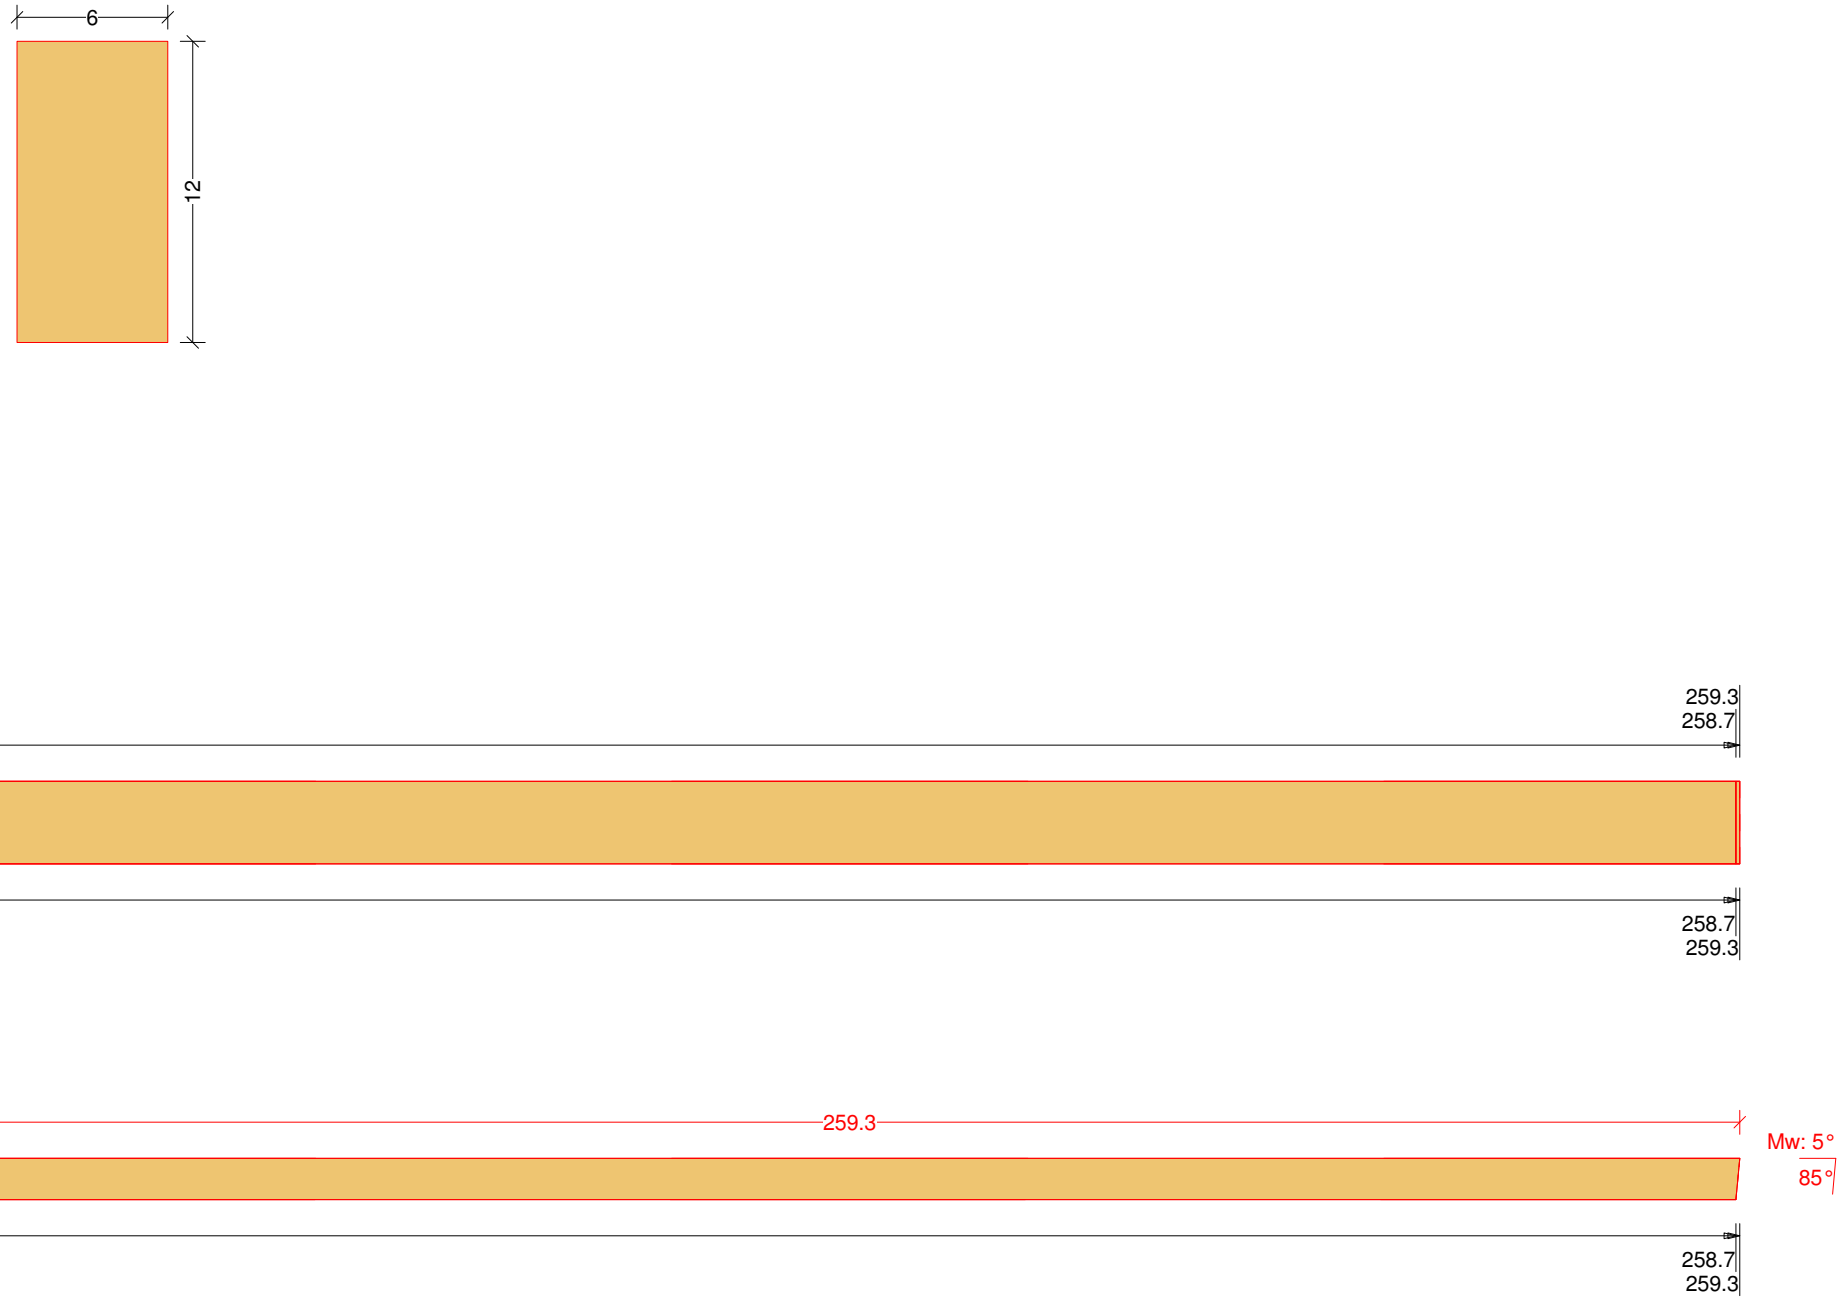
Gartenhaus 26 M 1:11 Ständer Nr: 11 Anzahl: 1 NH 90° 6/12 Länge: 259.3