




Vorschau Gartenhaus 56

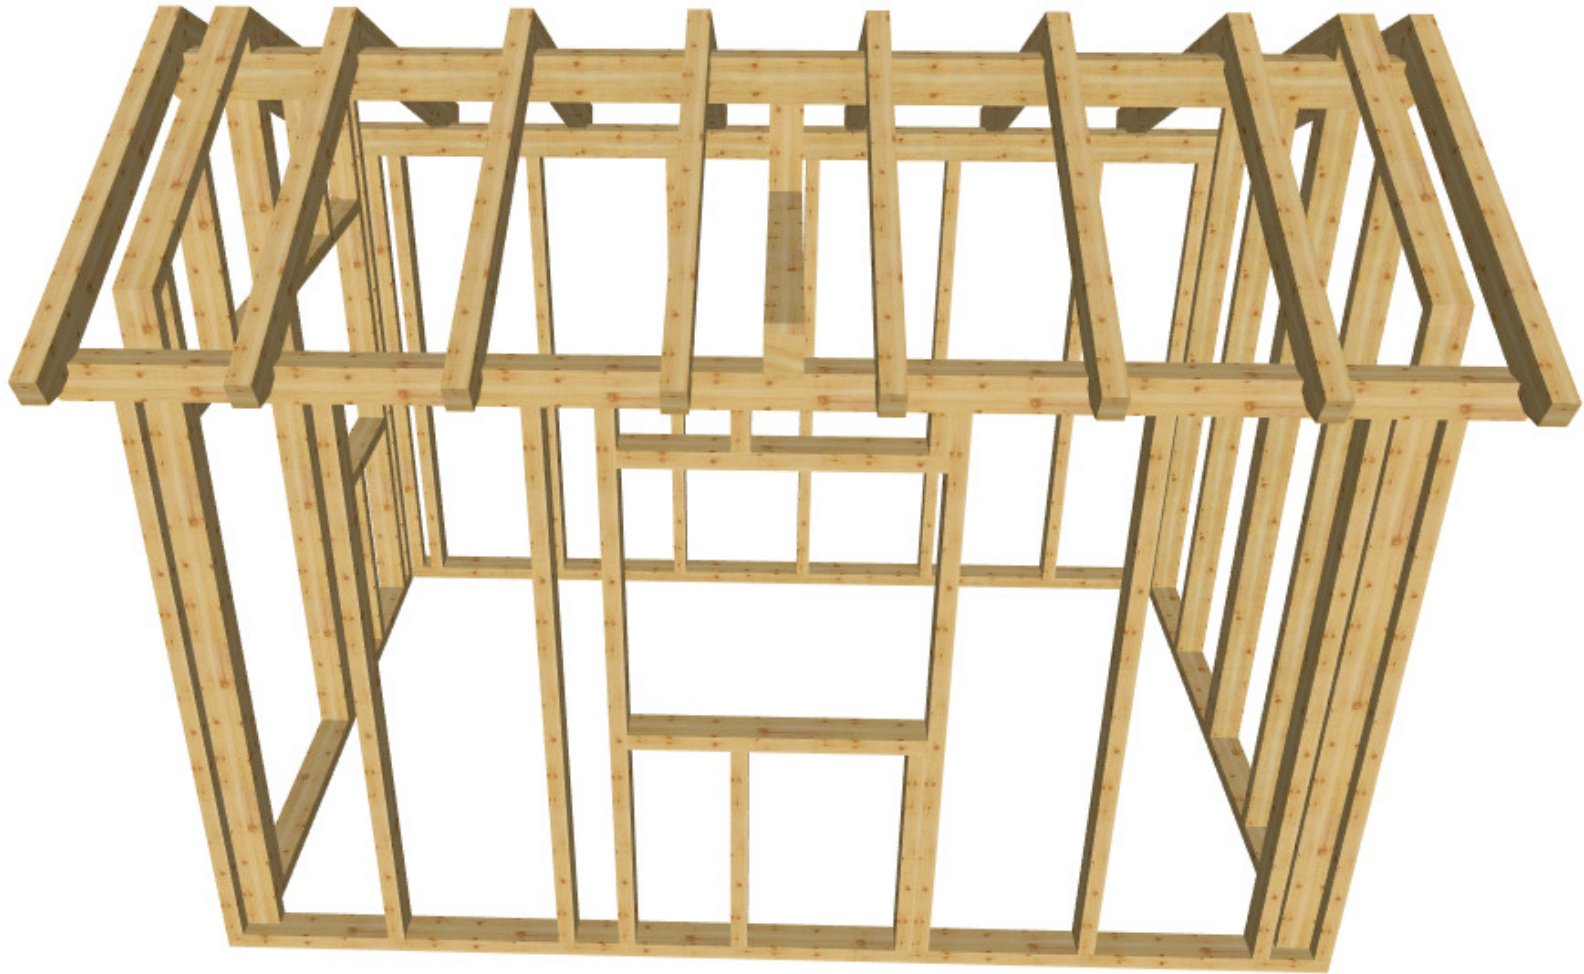


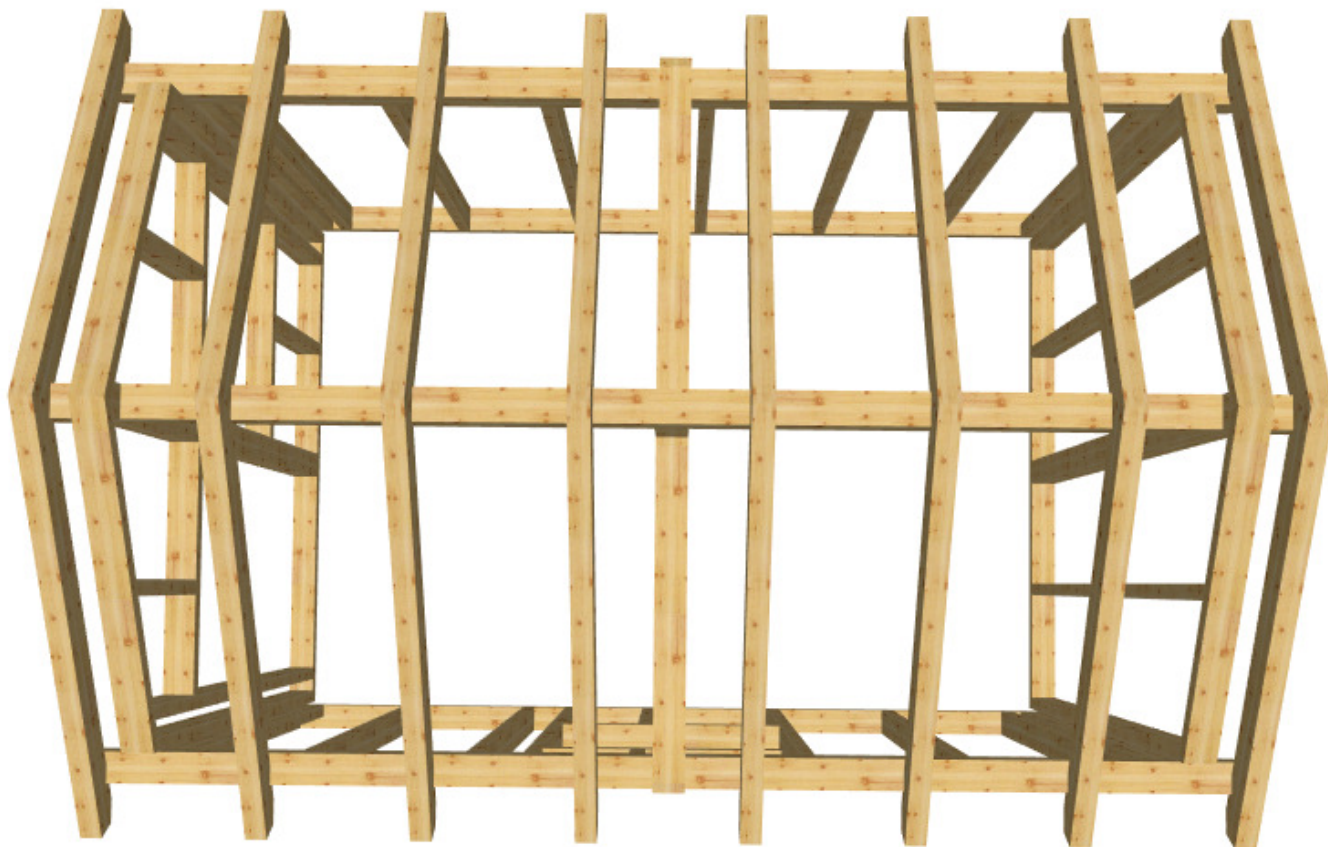









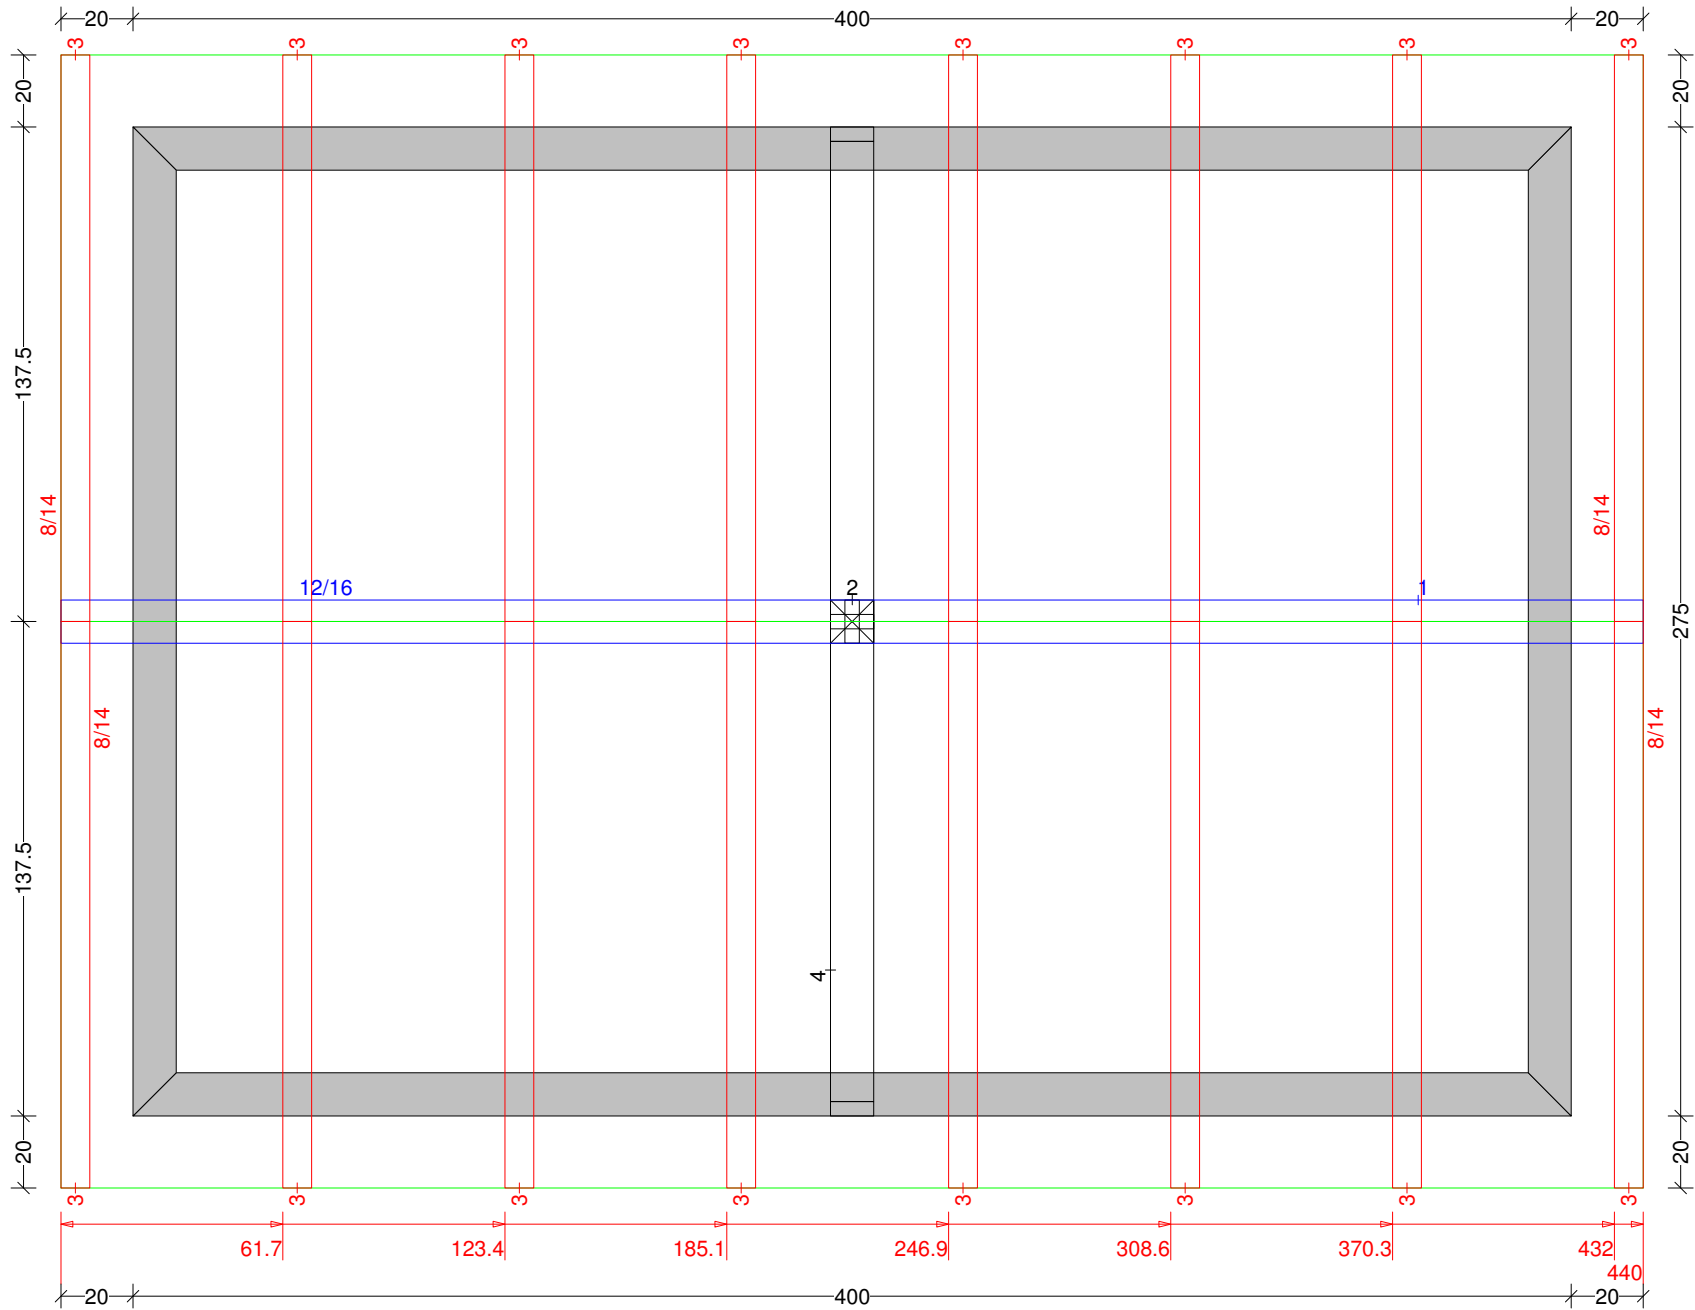

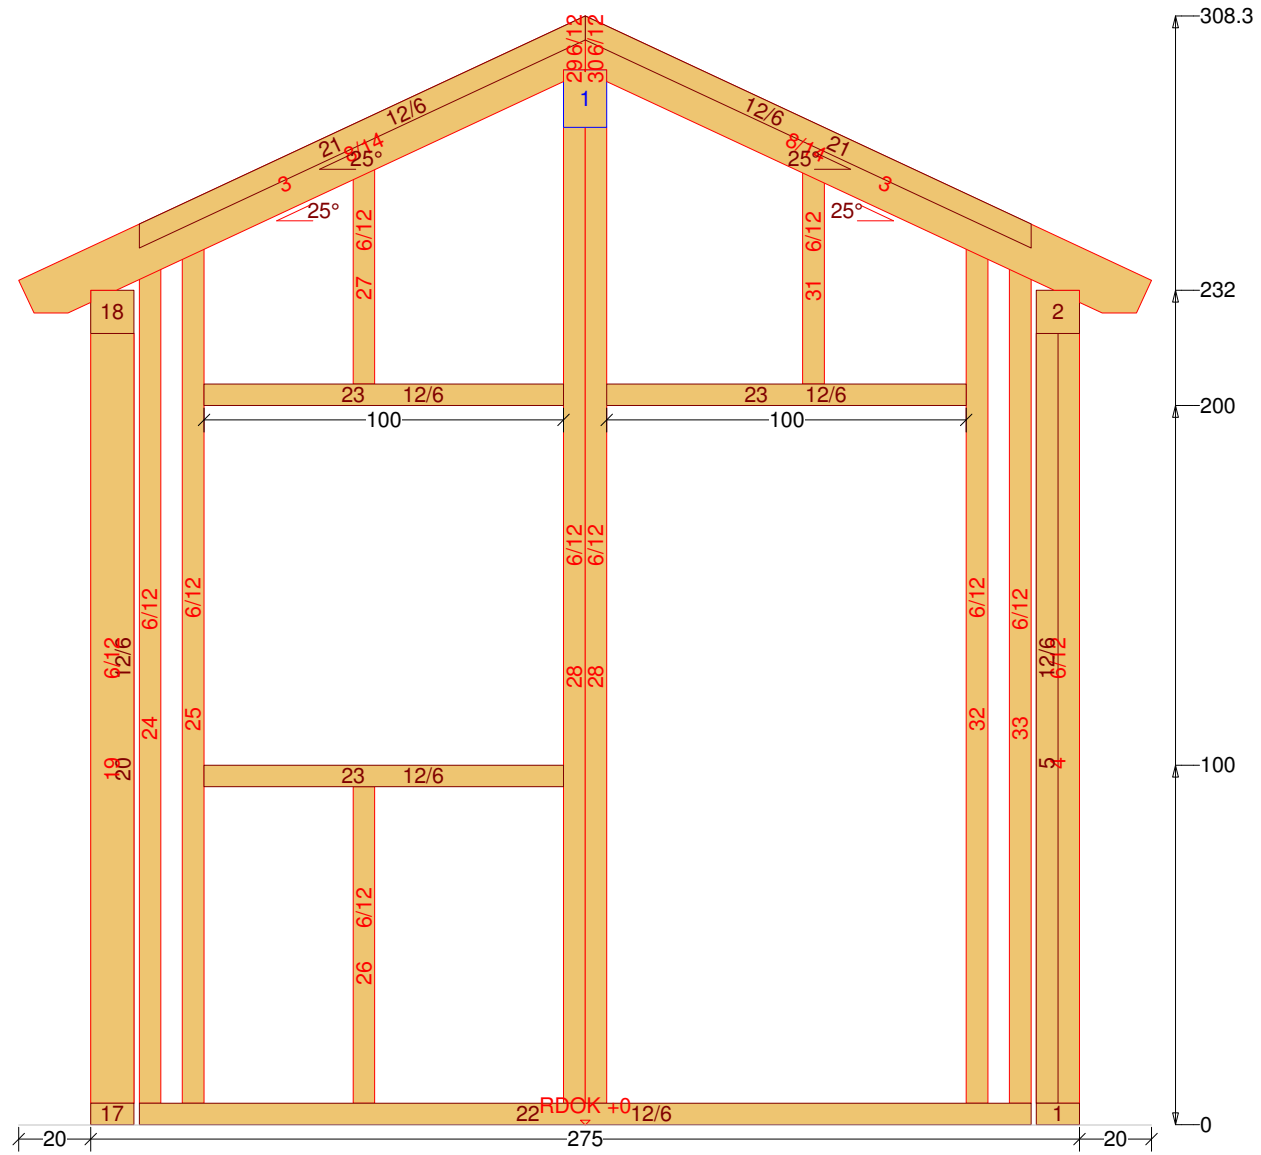

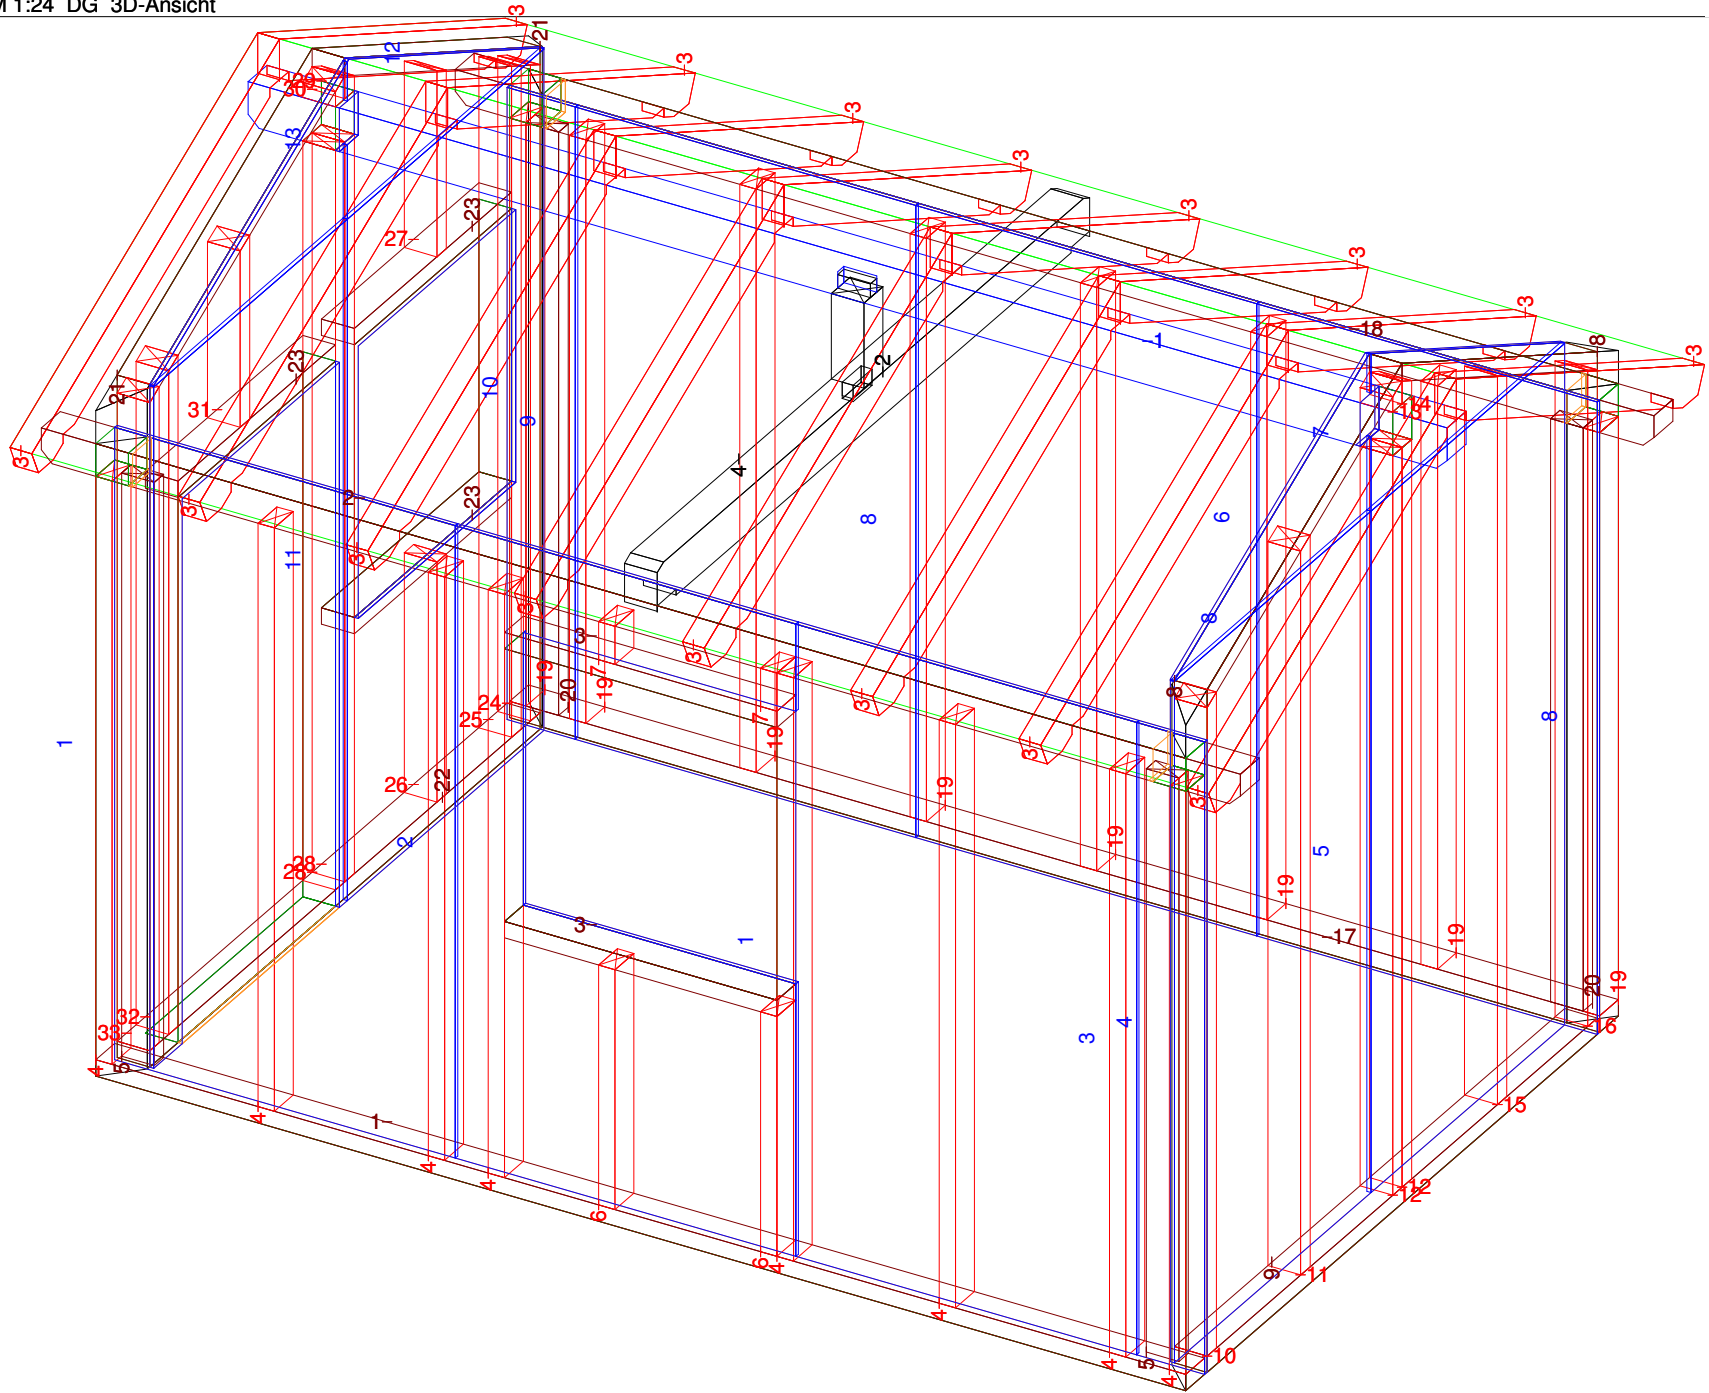

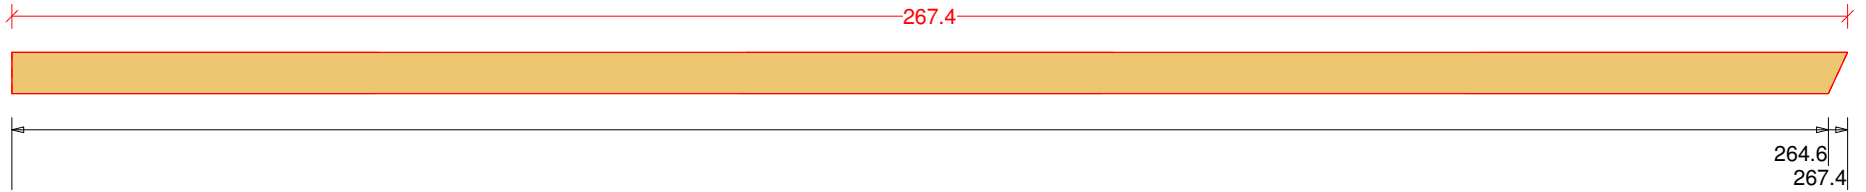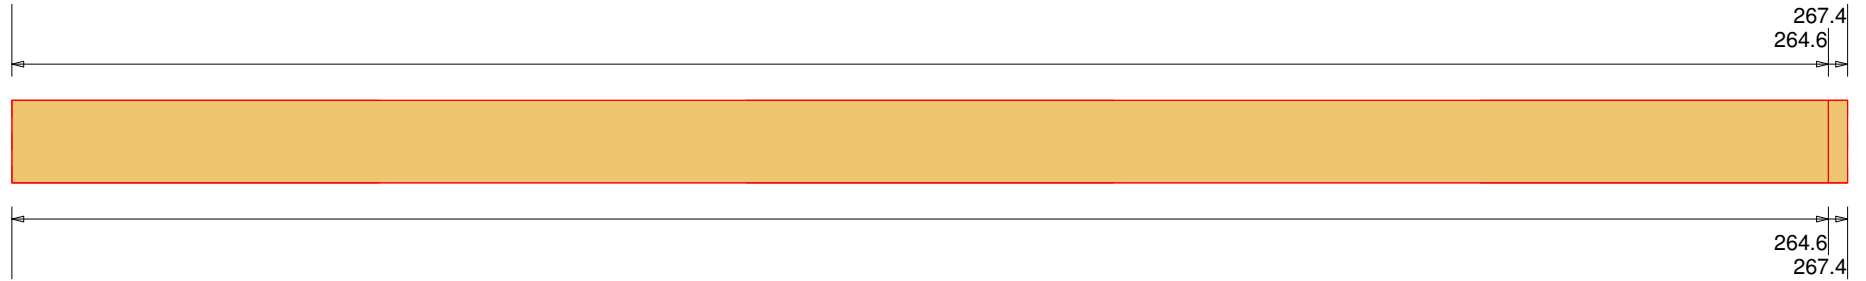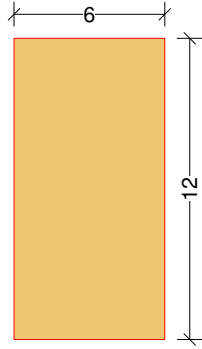

Mw: 25°
65°