Gartenhaus 73 (Vorschau)

Abbundpläne nach Maß

holz-bauplan.de

info@holz-bauplan.de

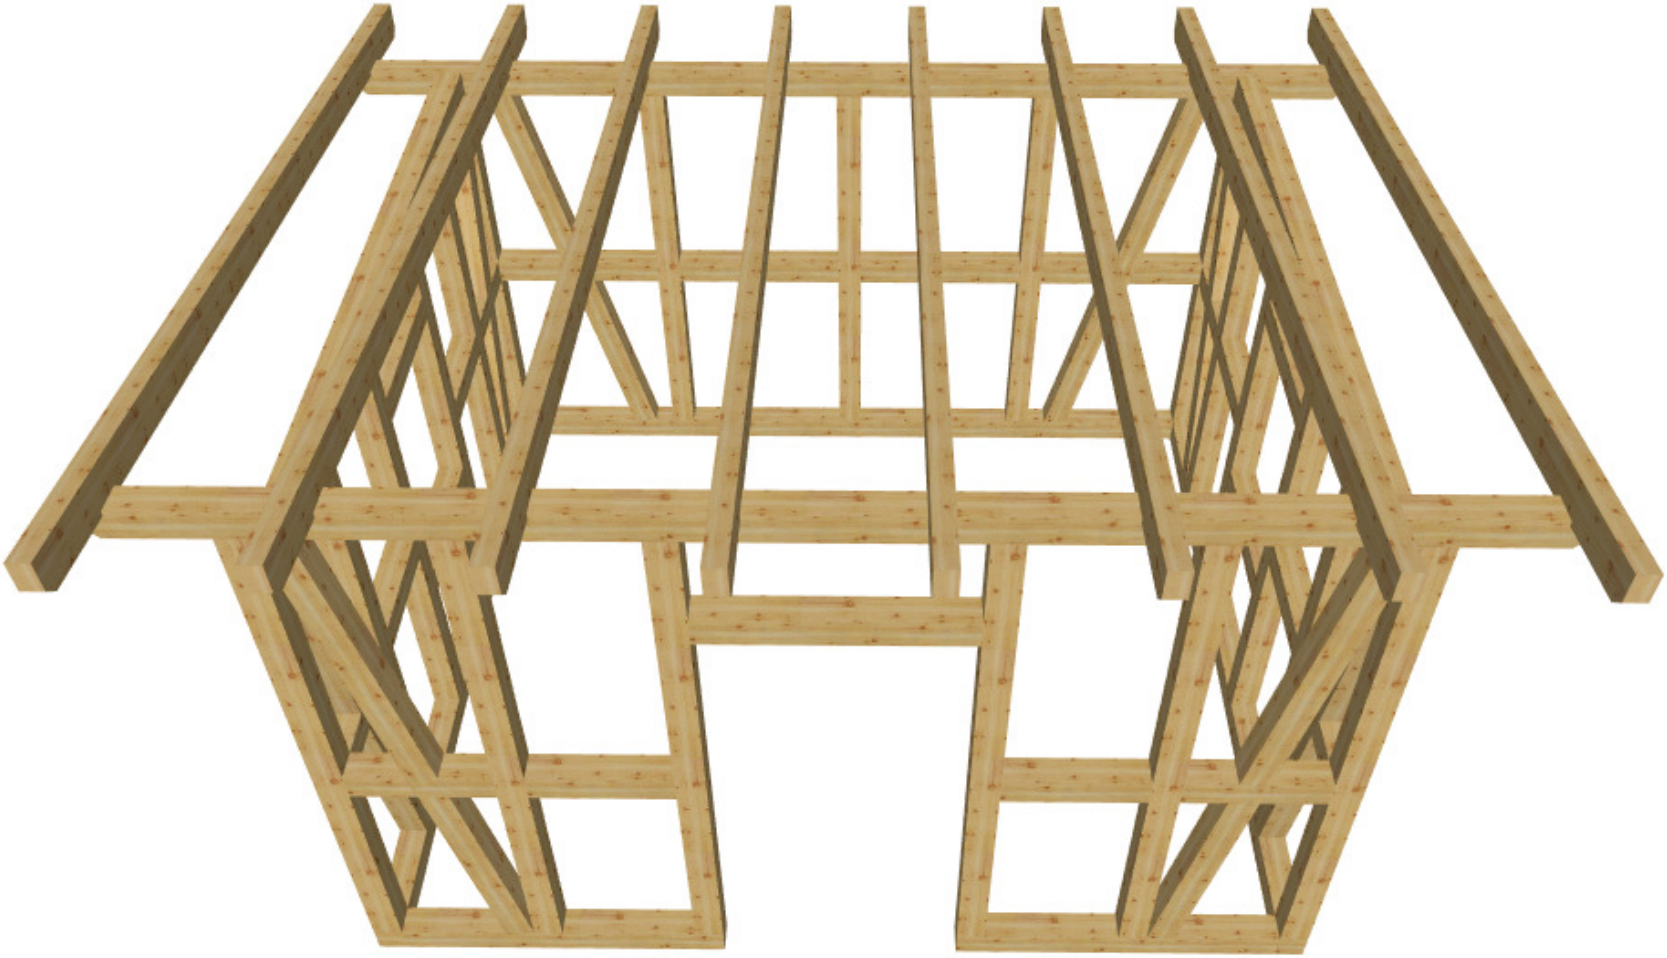

holz-bauplan.de

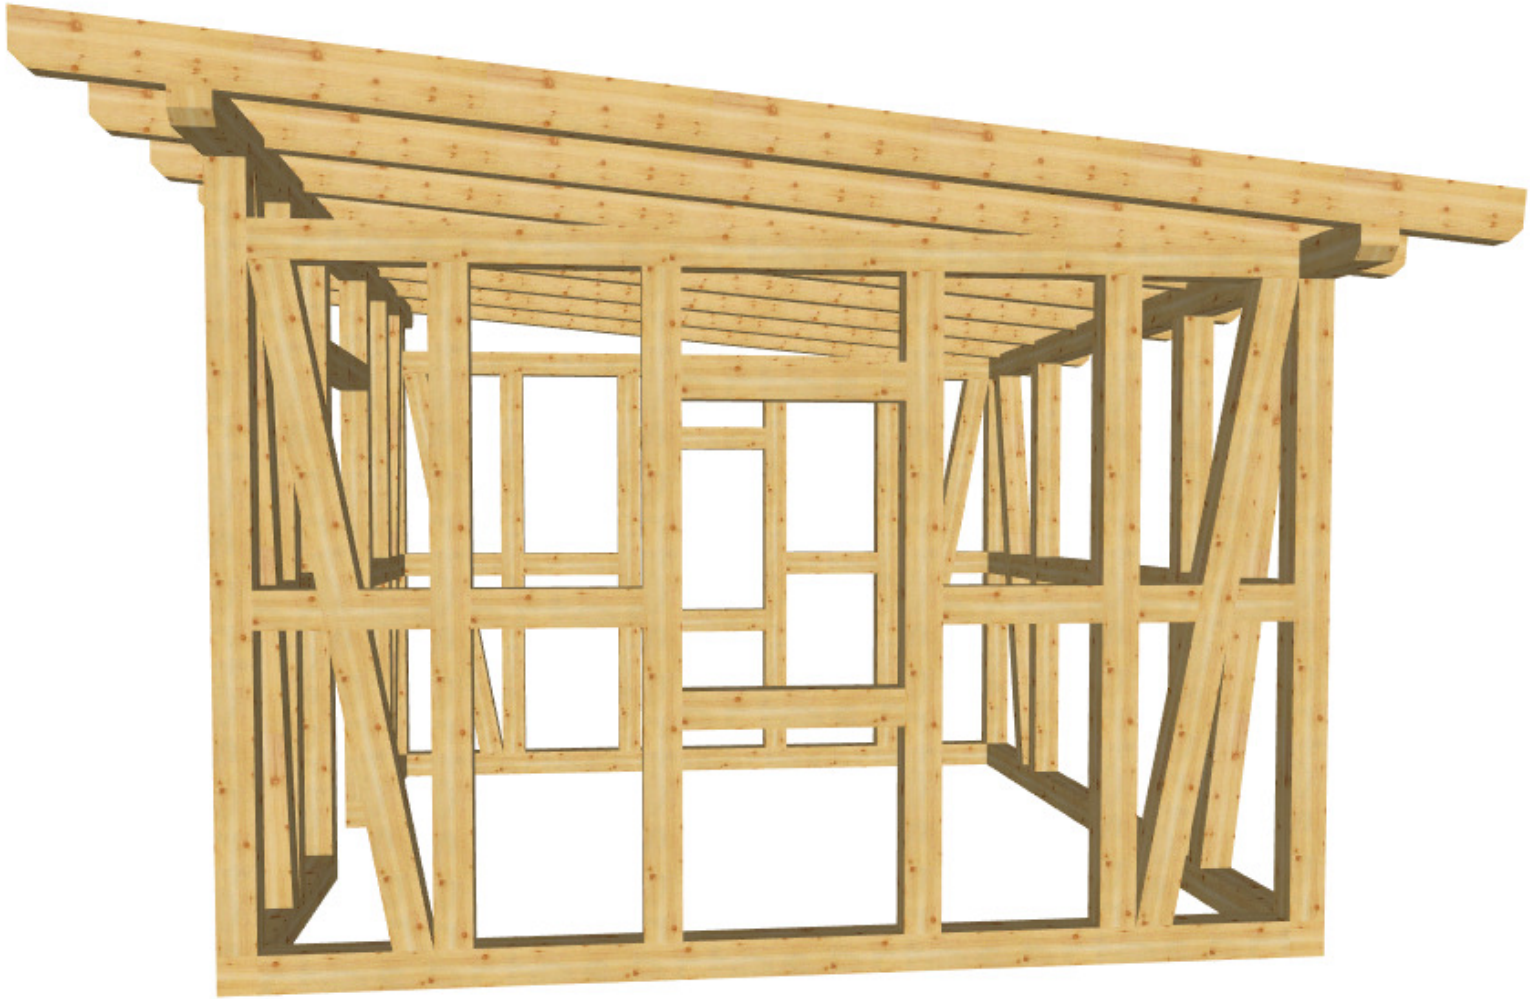

holz-bauplan.de

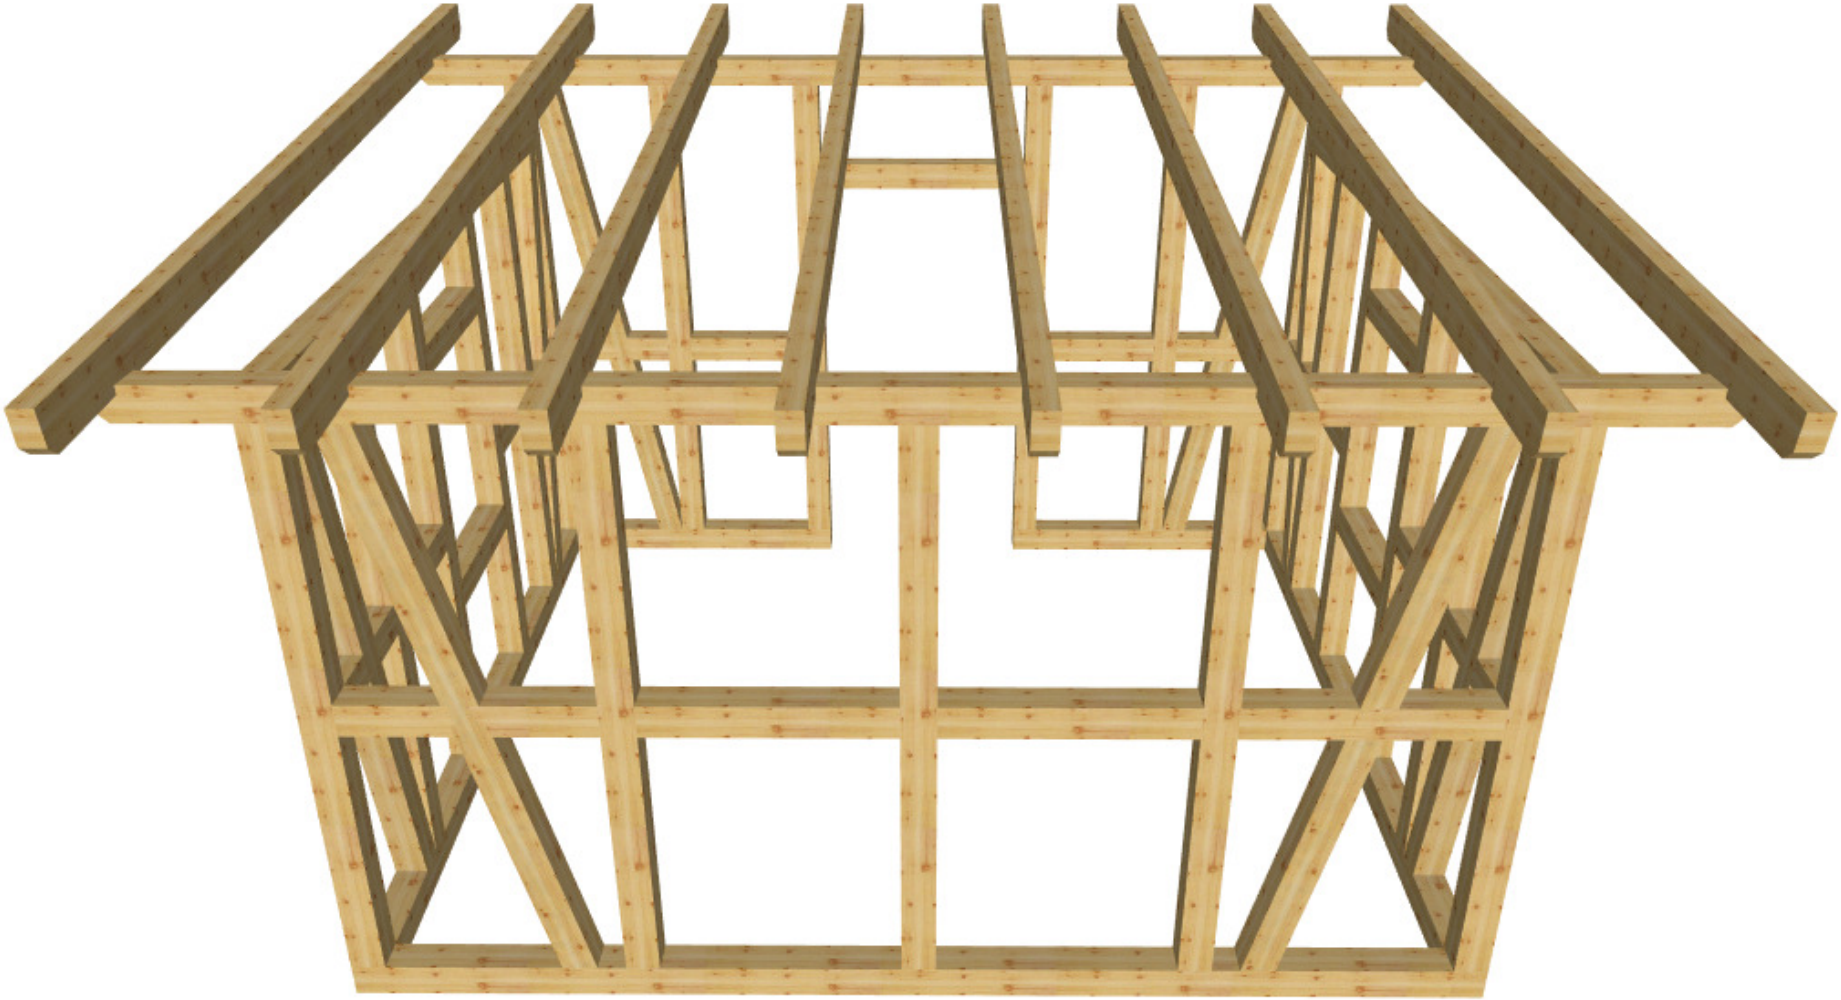

holz-bauplan.de

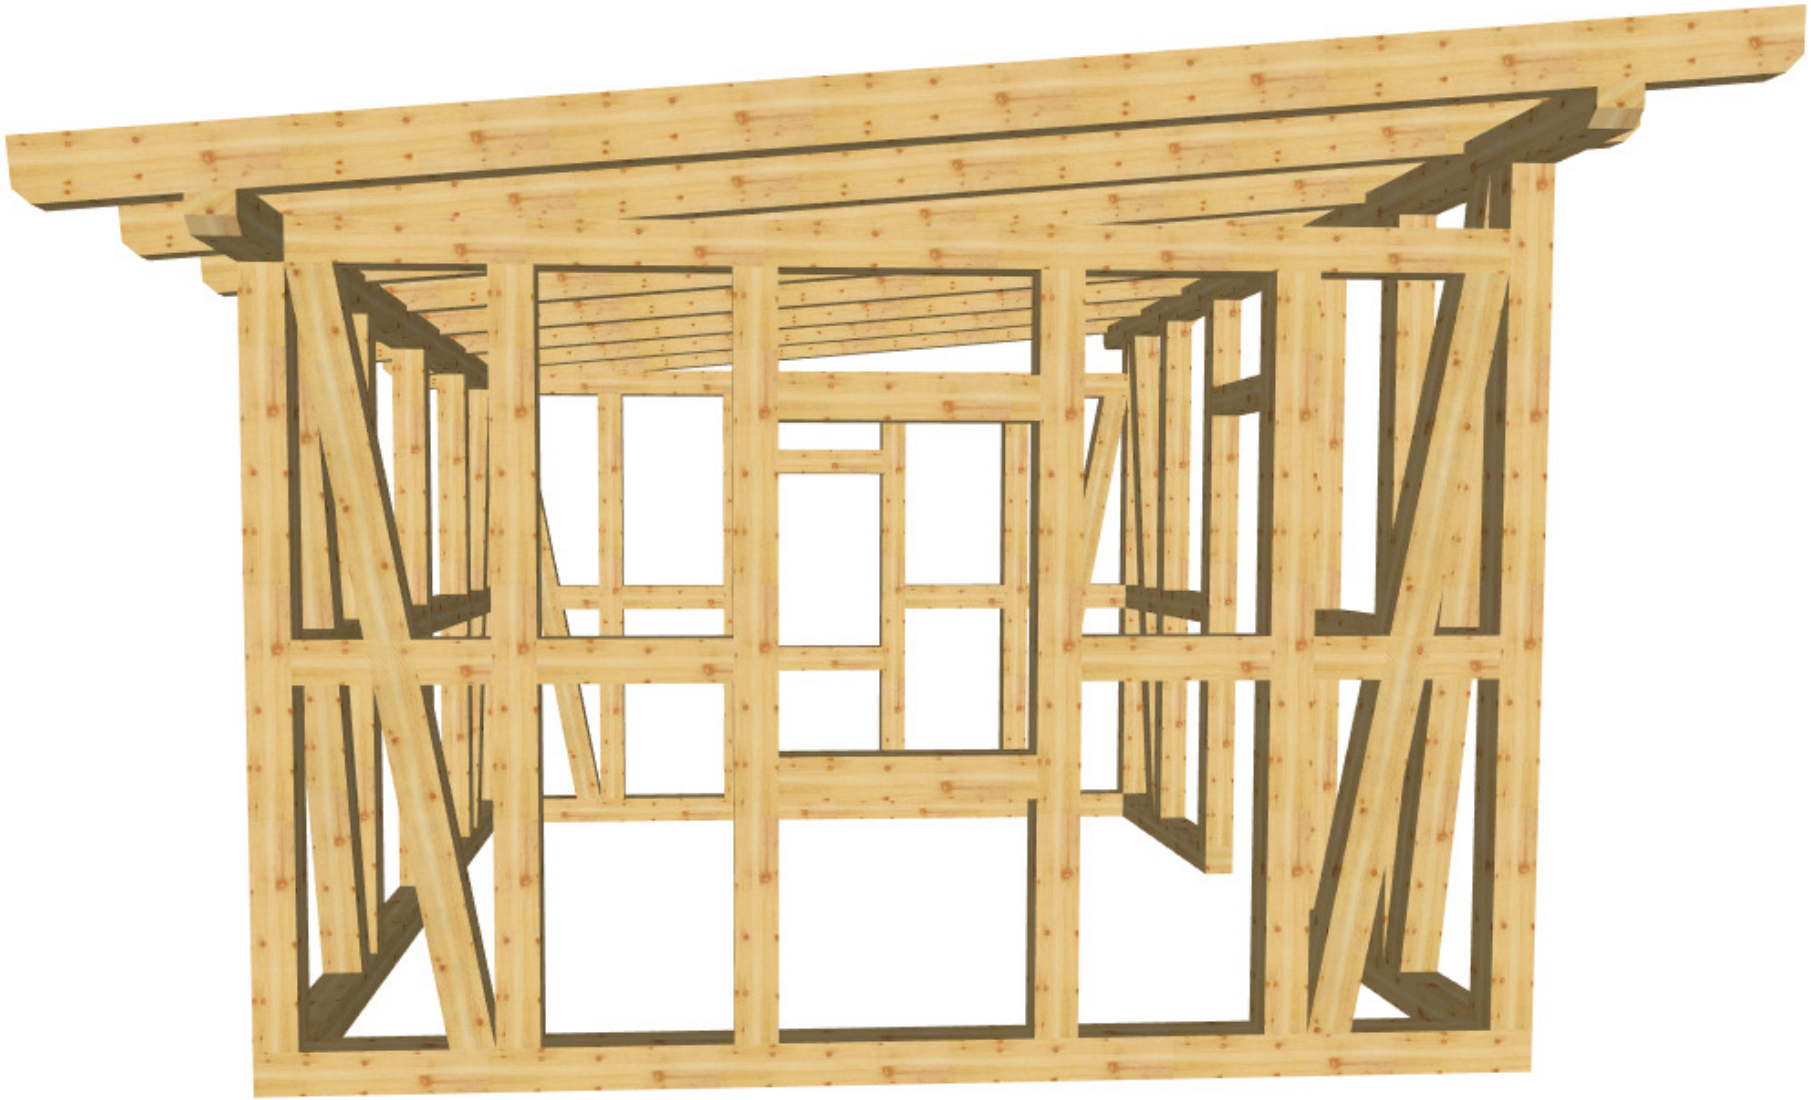

holz-bauplan.de

Jürgen Tranziska - holz-bauplan.de

Gartenhaus 73 M 1:28 DG Draufsicht Dachfläche-1 <4> 5° <Wand-3>

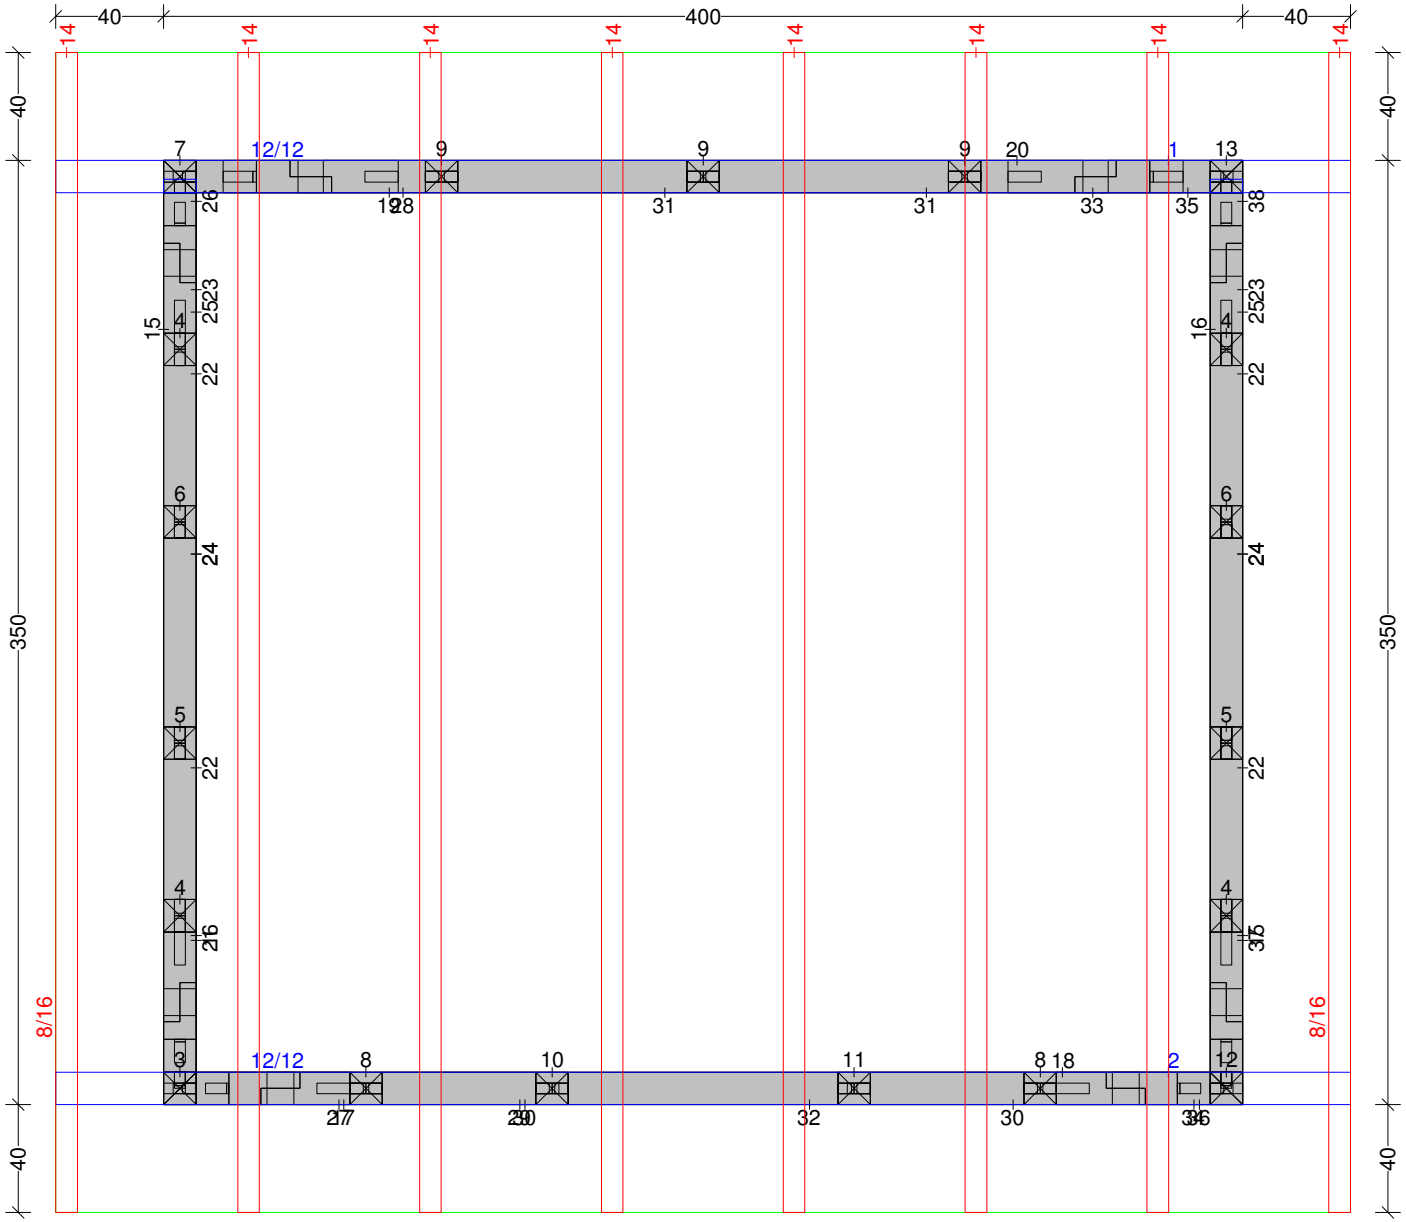


holz-bauplan.de

Jürgen Tranziska - holz-bauplan.de

Gartenhaus 73 M 1:19 Dachfläche-1

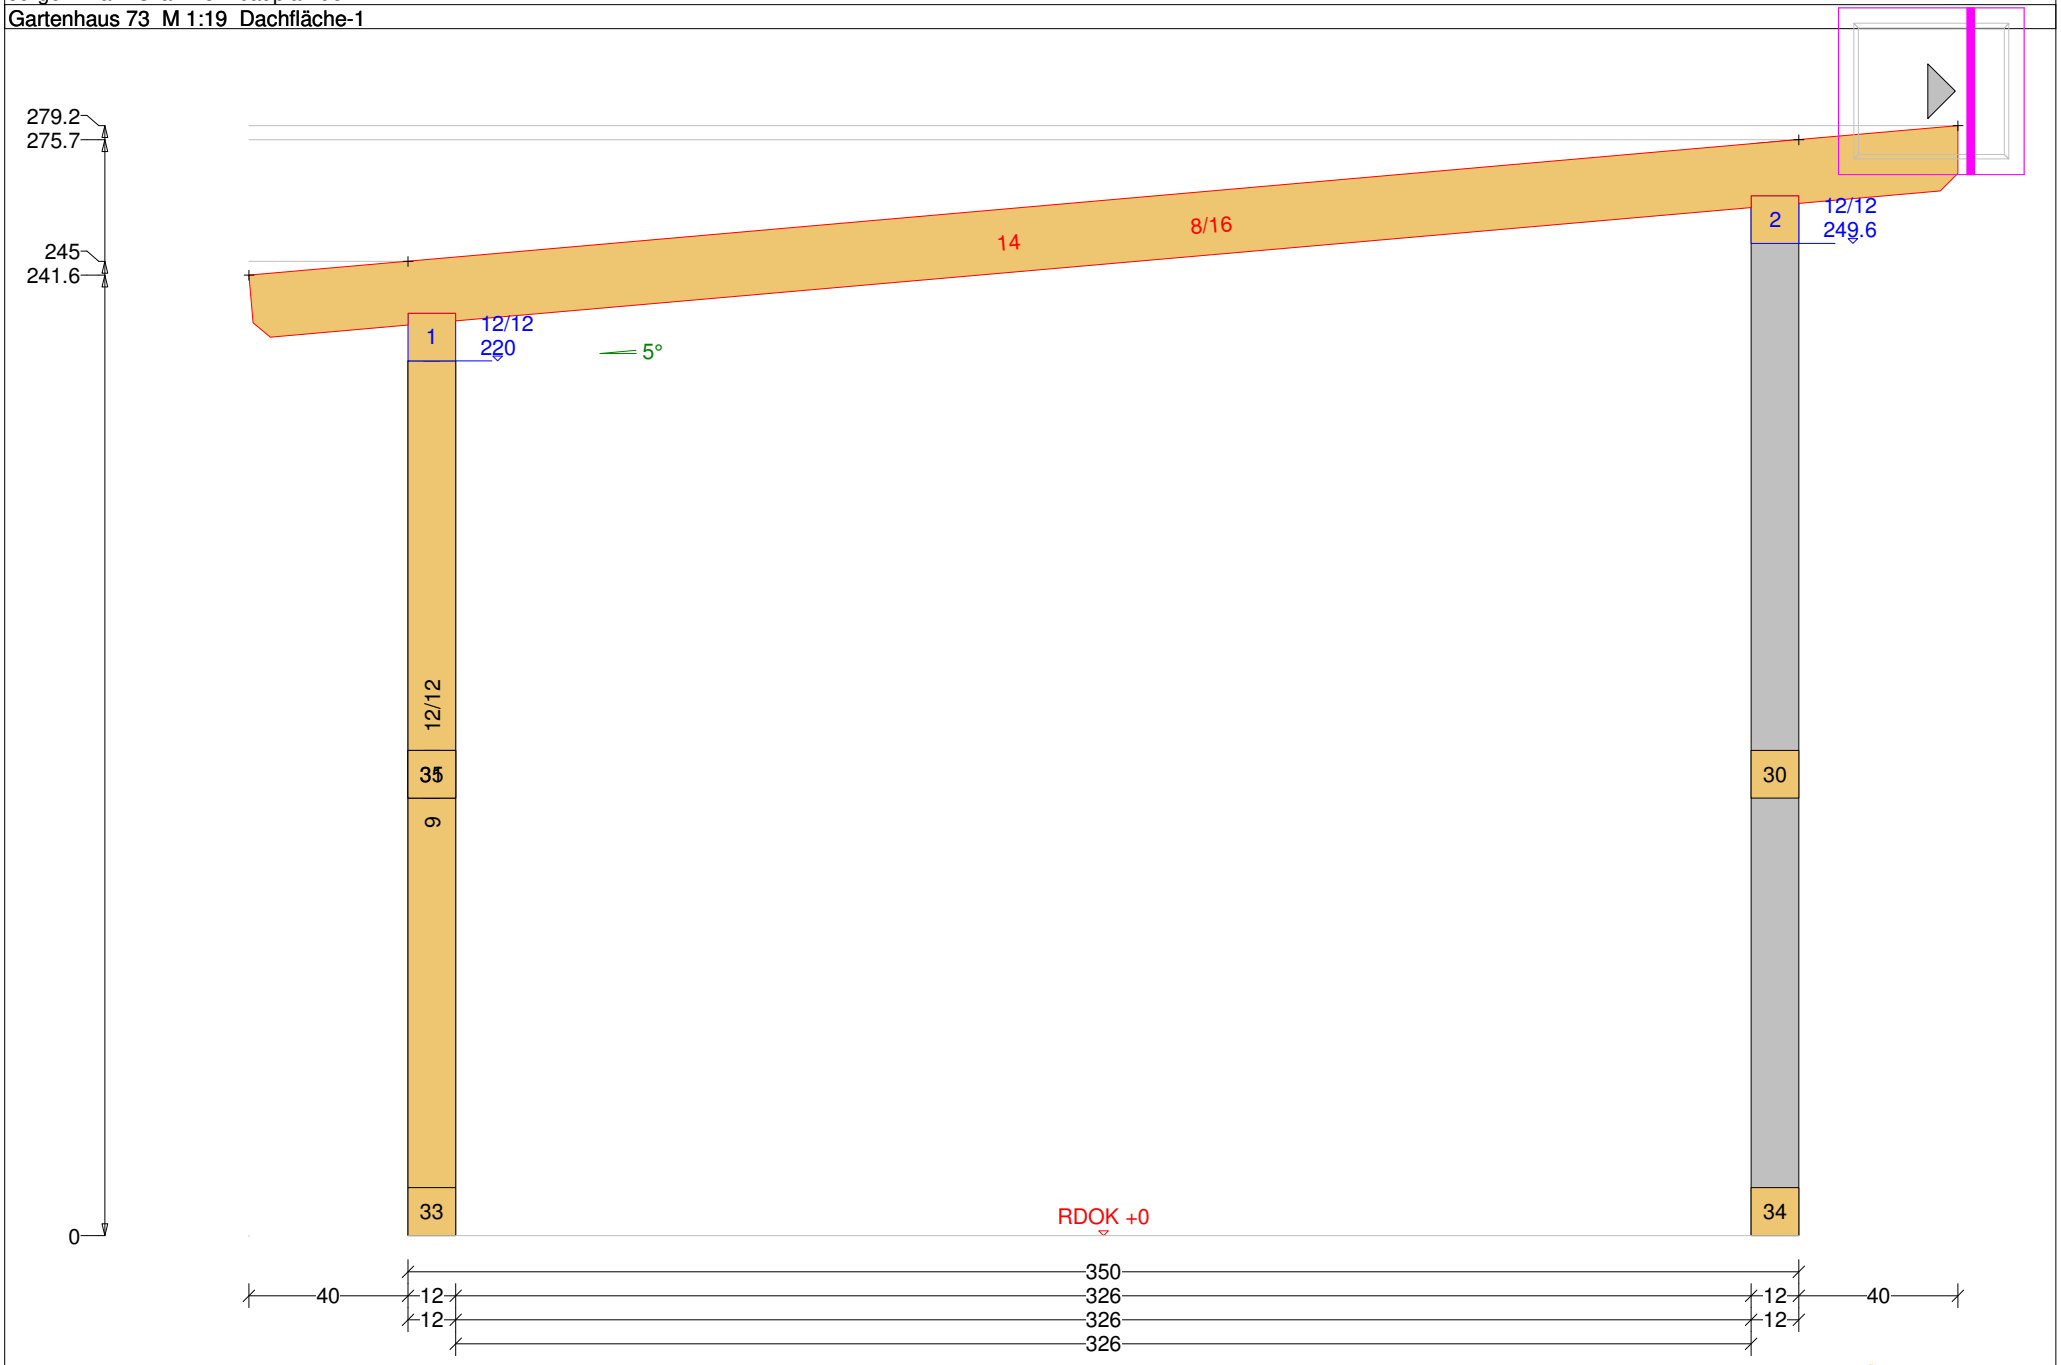


holz-bauplan.de

Jürgen Tranziska - holz-bauplan.de

Gartenhaus 73 M 1:20 Balkenquerschnitt

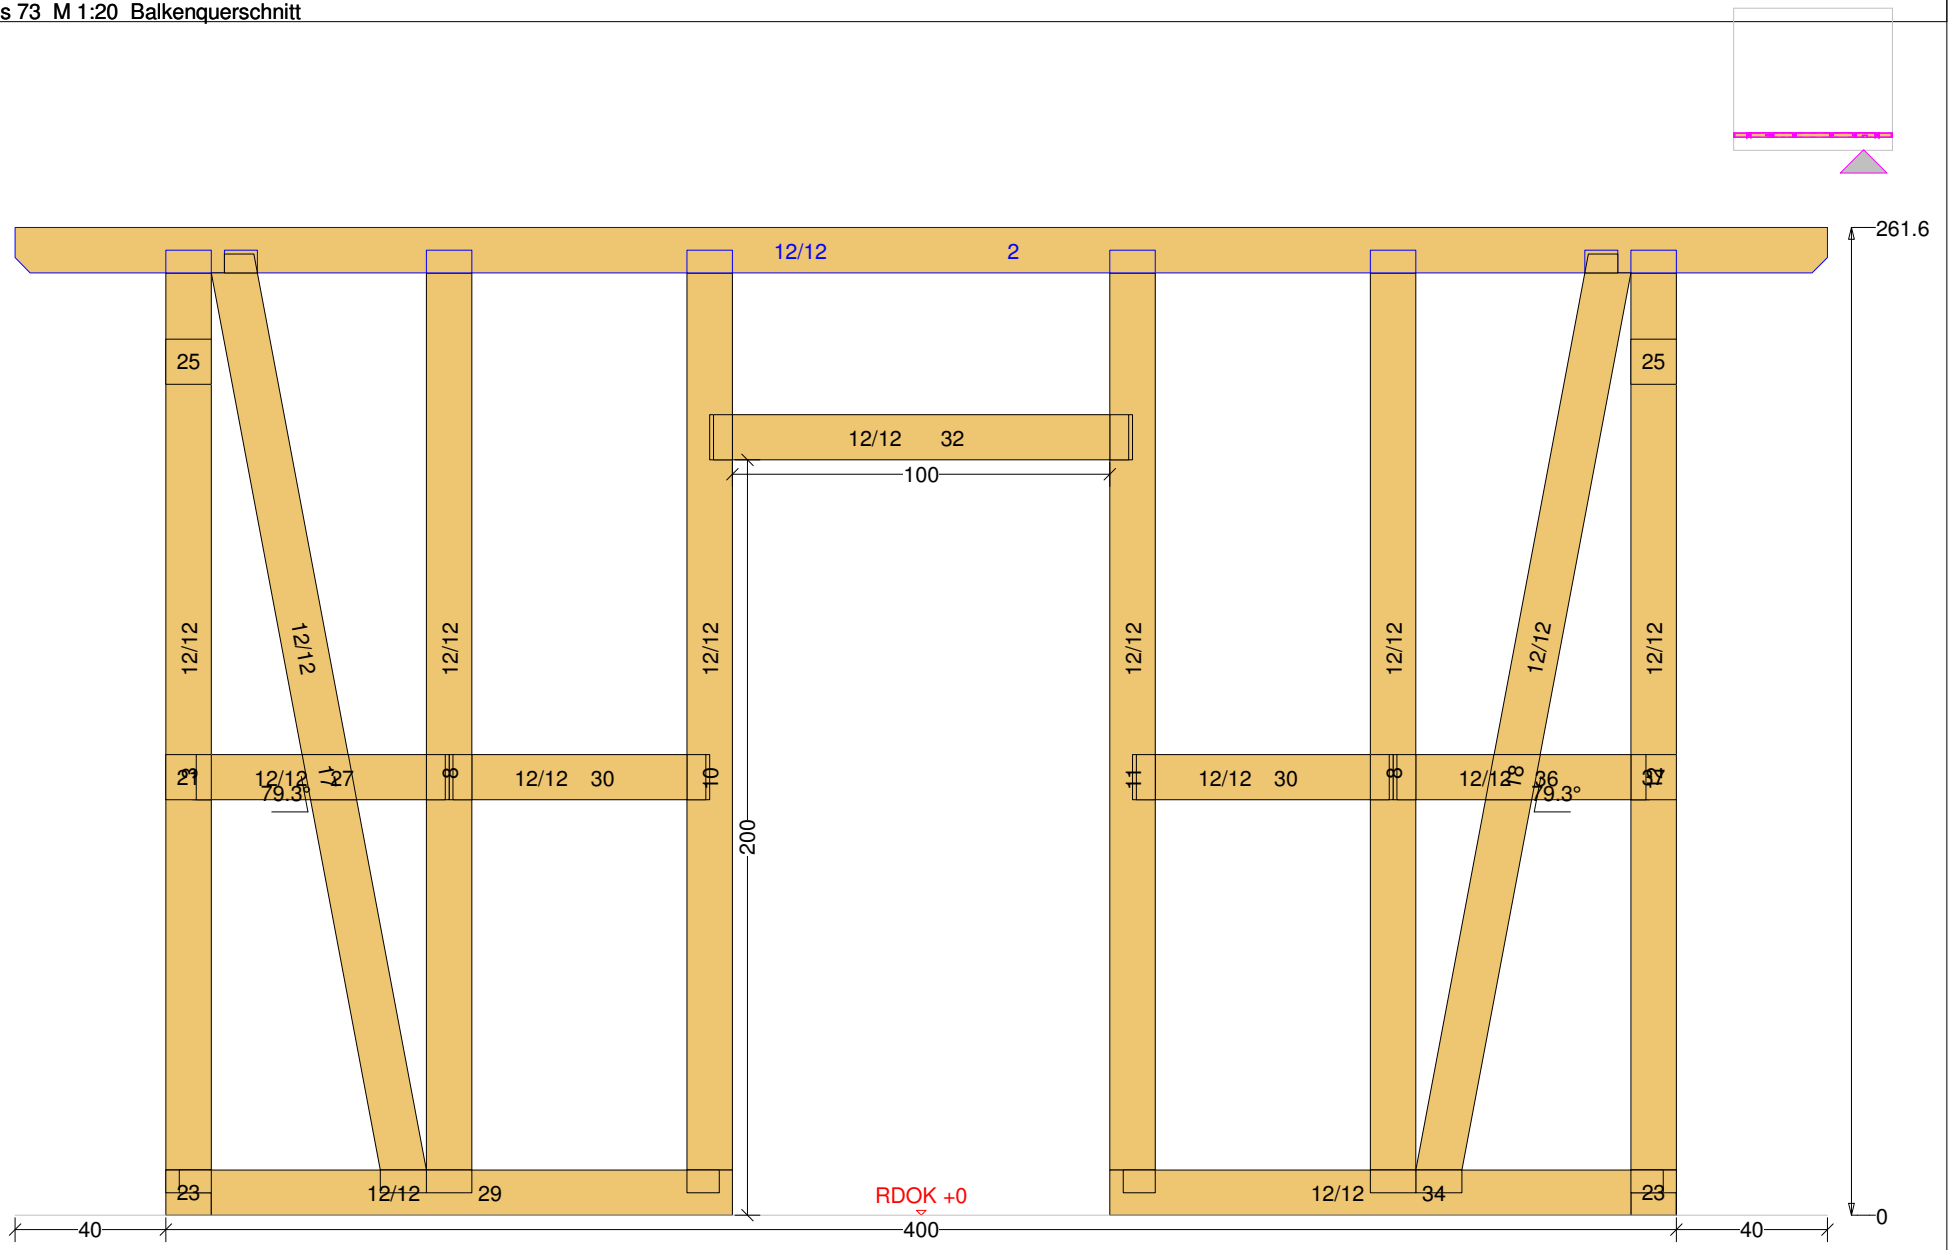


holz-bauplan.de

Jürgen Tranziska - holz-bauplan.de

Gartenhaus 73 M 1:19 Balkenquerschnitt

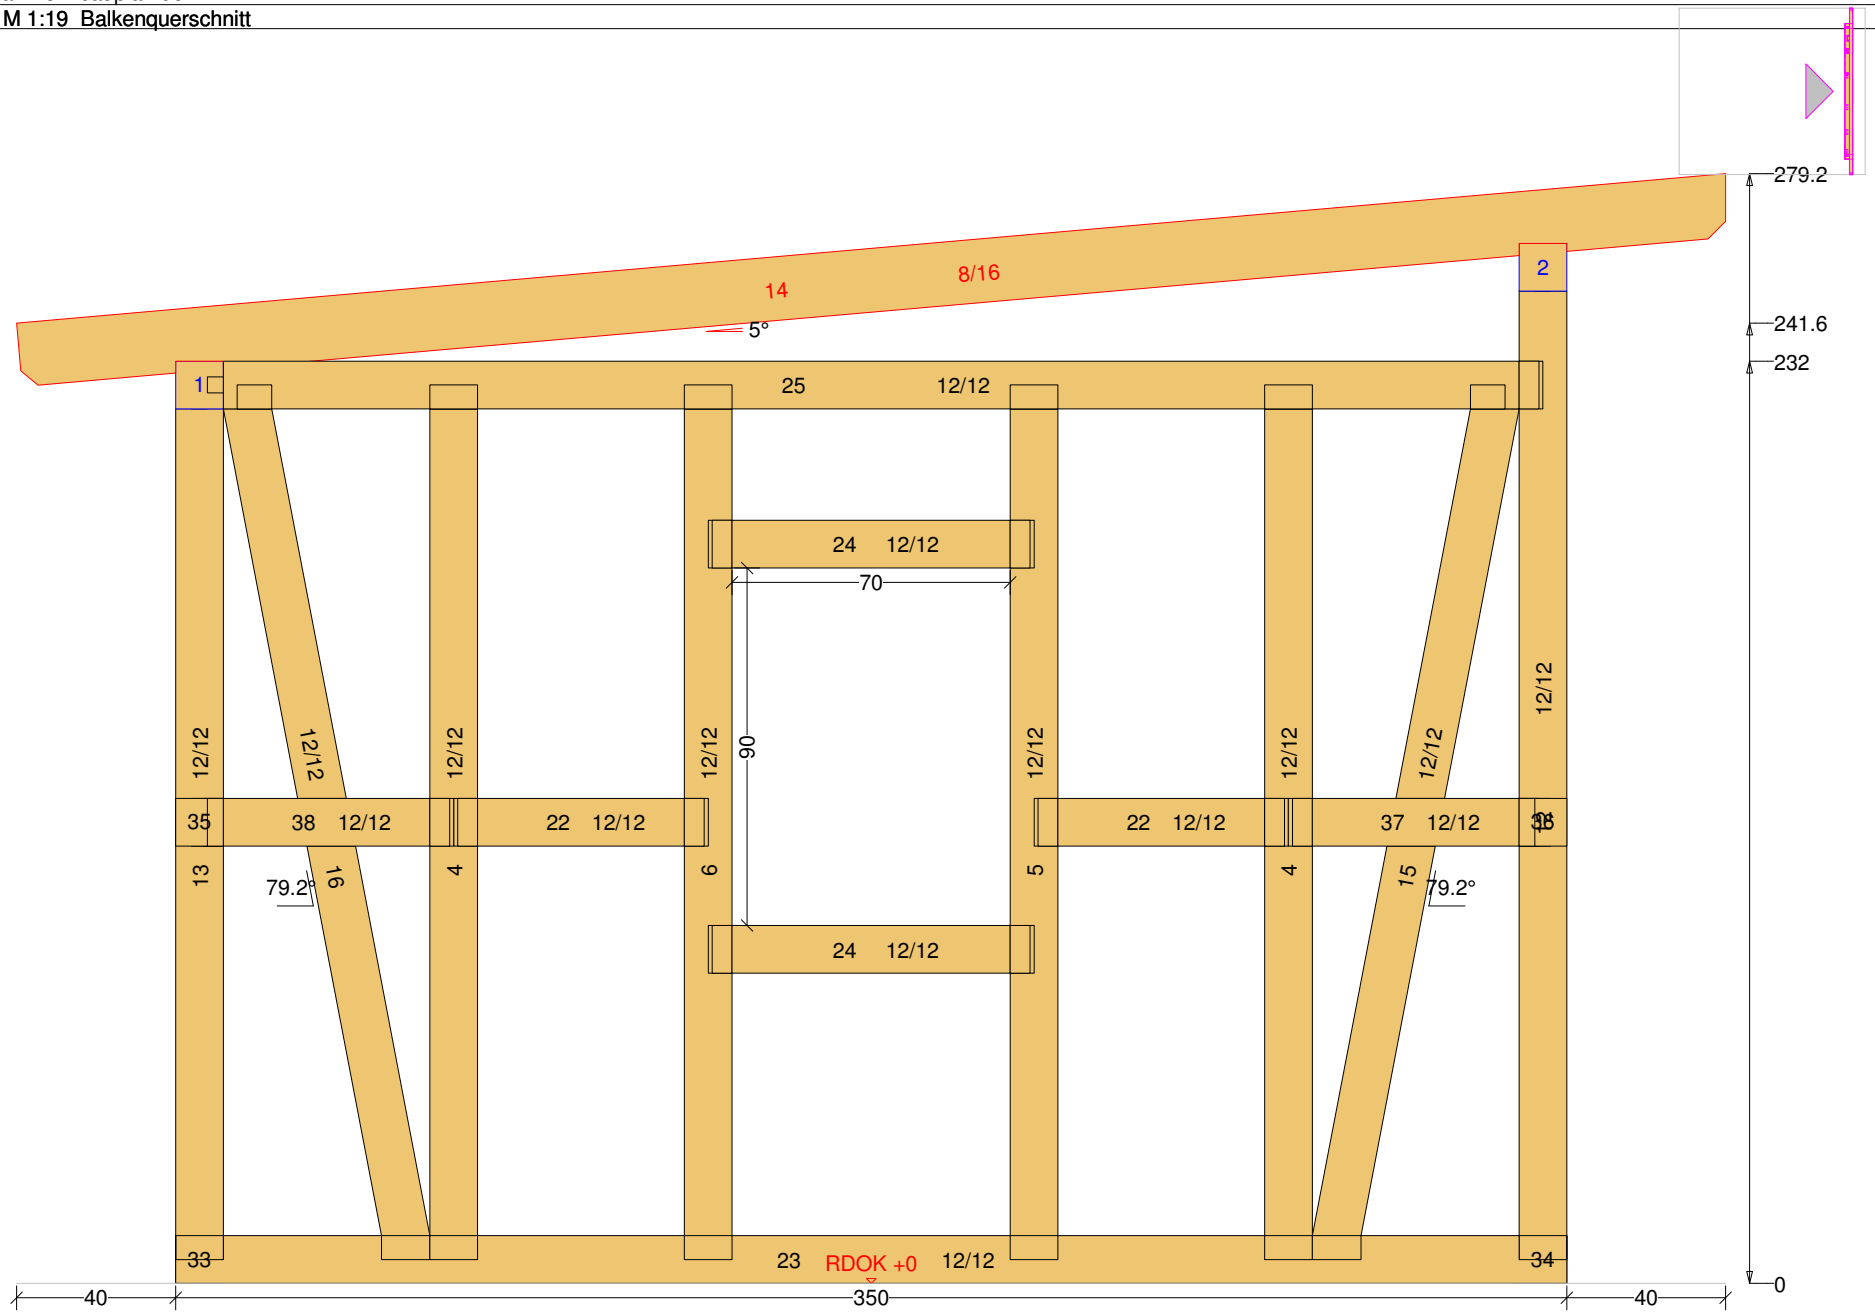


holz-bauplan.de

Jürgen Tranziska - holz-bauplan.de

Gartenhaus 73 M 1:26 DG 3D-Ansicht

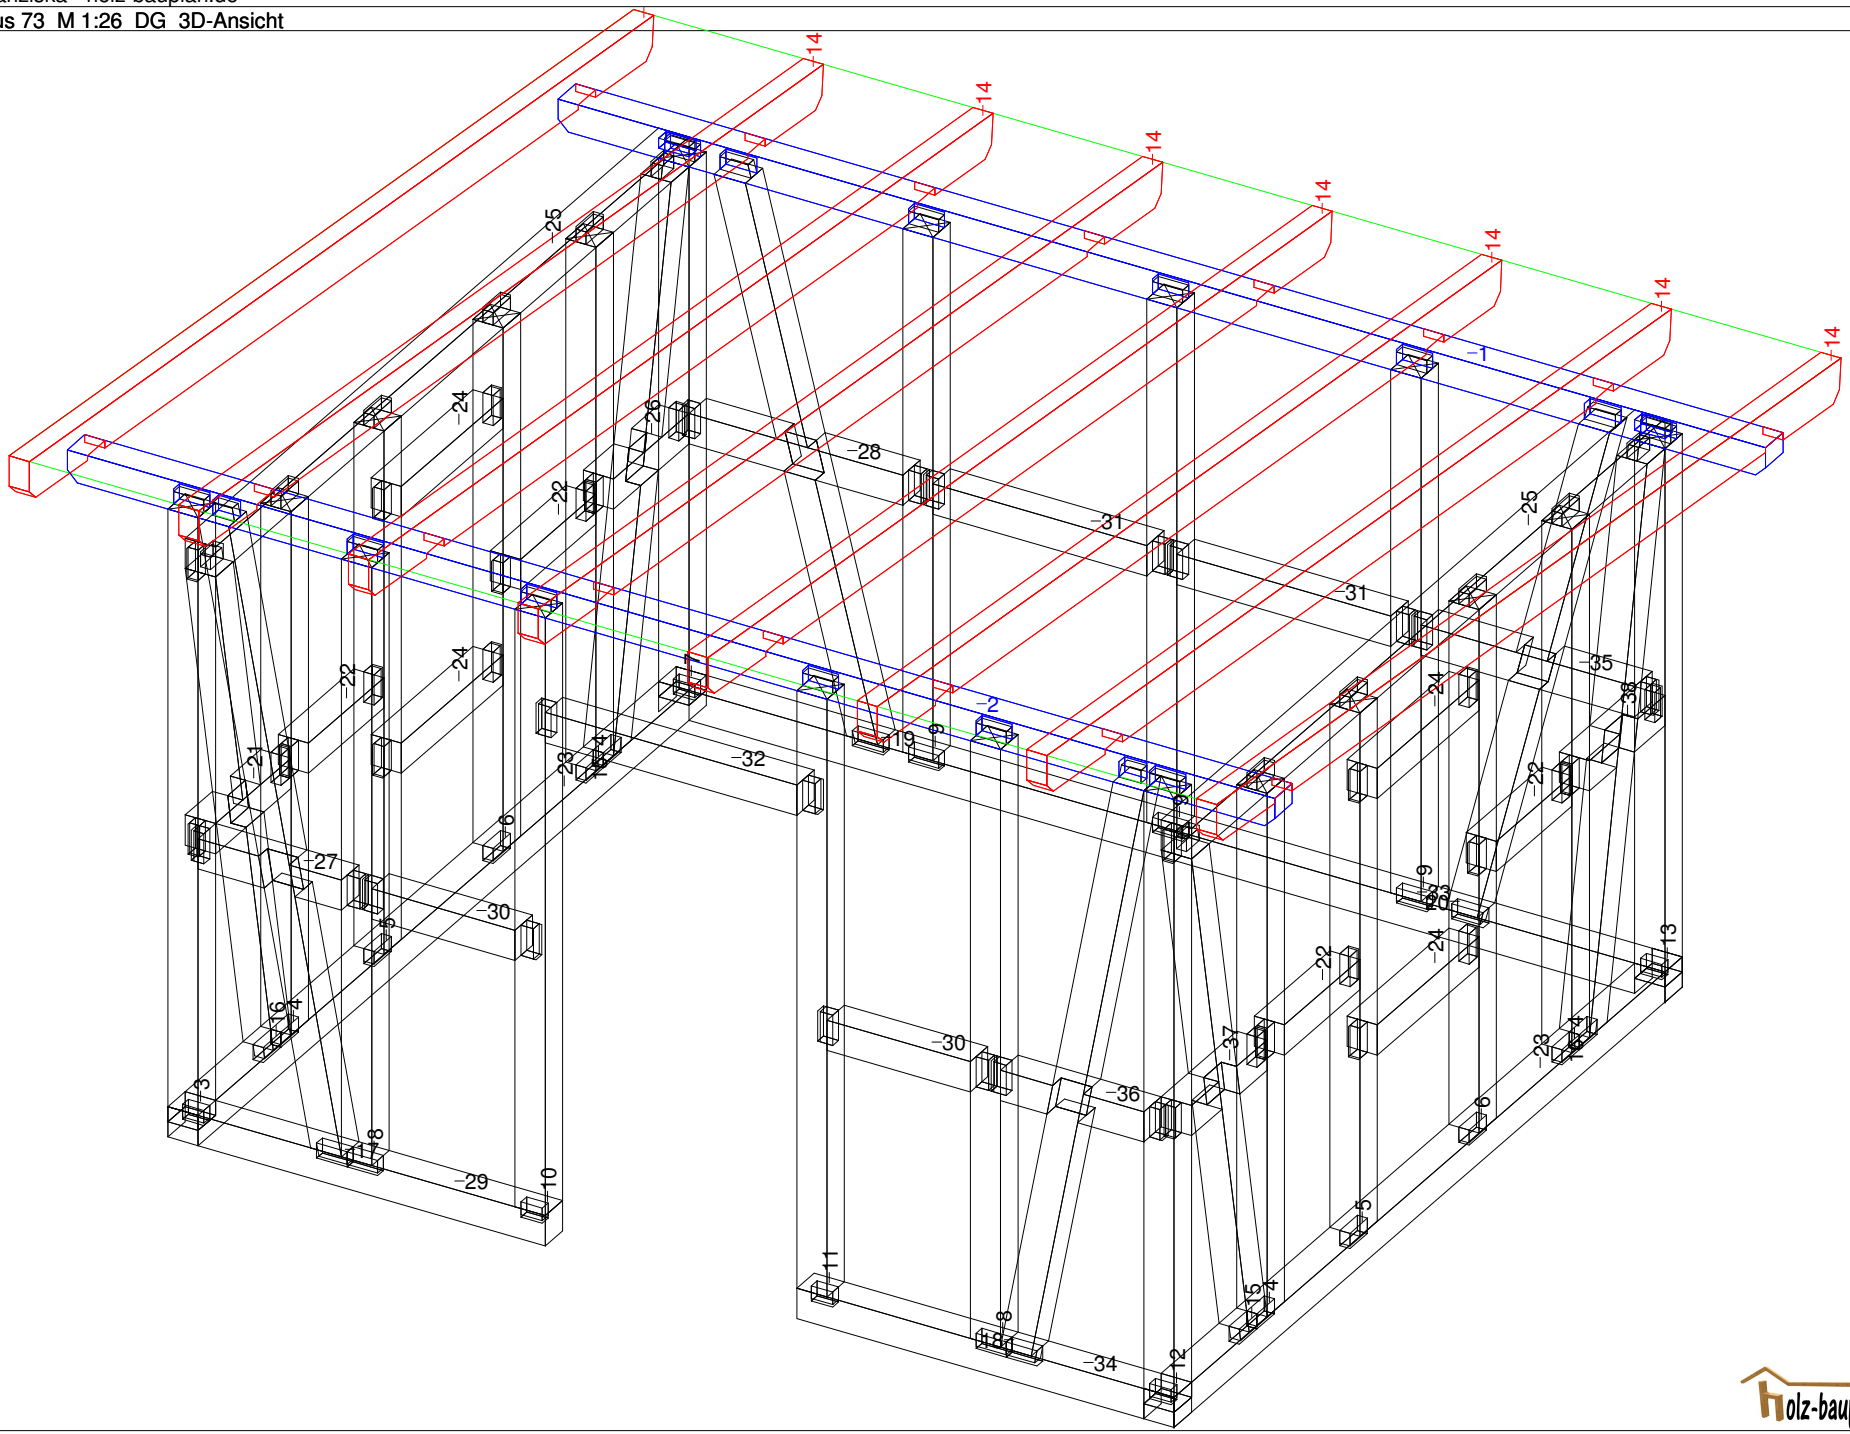

holz-bauplan.de

Jürgen Tranziska - holz-bauplan.de
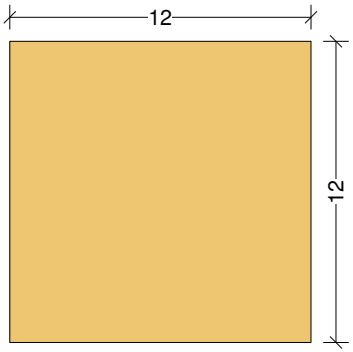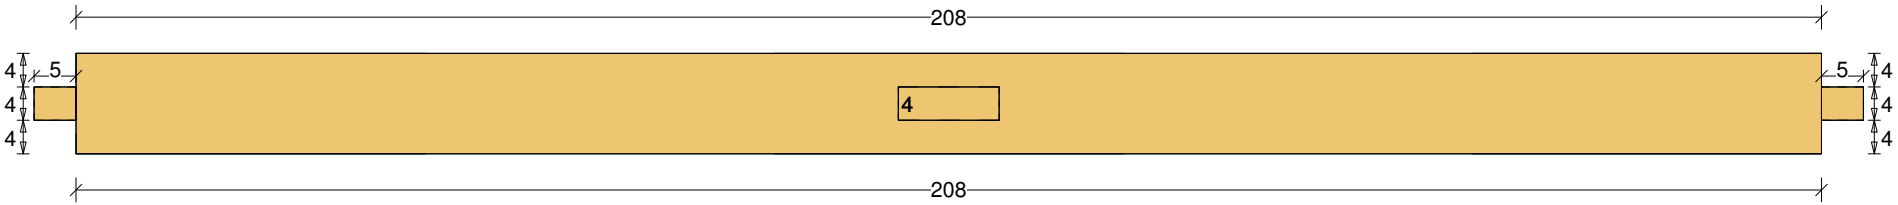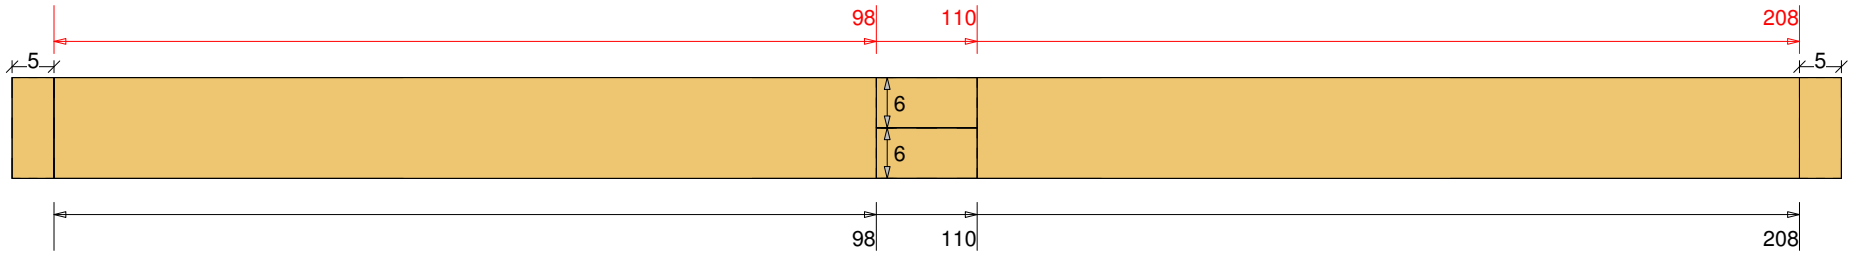
Gartenhaus 73 M 1:9 Säule Nr: 9 Anzahl: 3 NH 90° 12/12 Länge: 218