




Ö [] ^ | | Öæ] [: | d Üææ | äæ & @ F

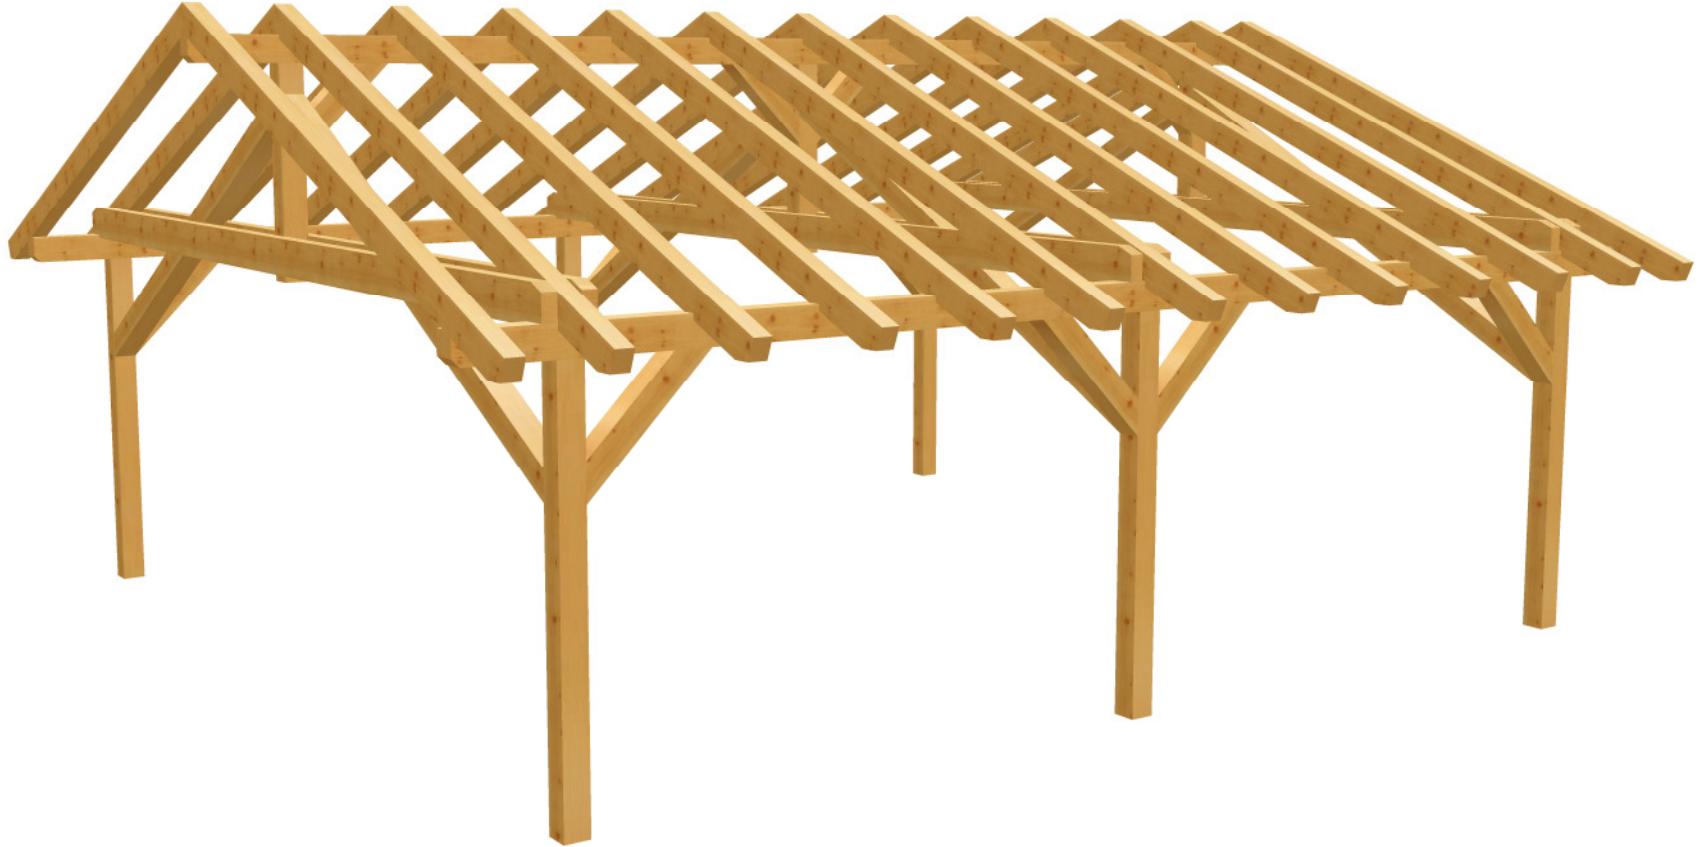


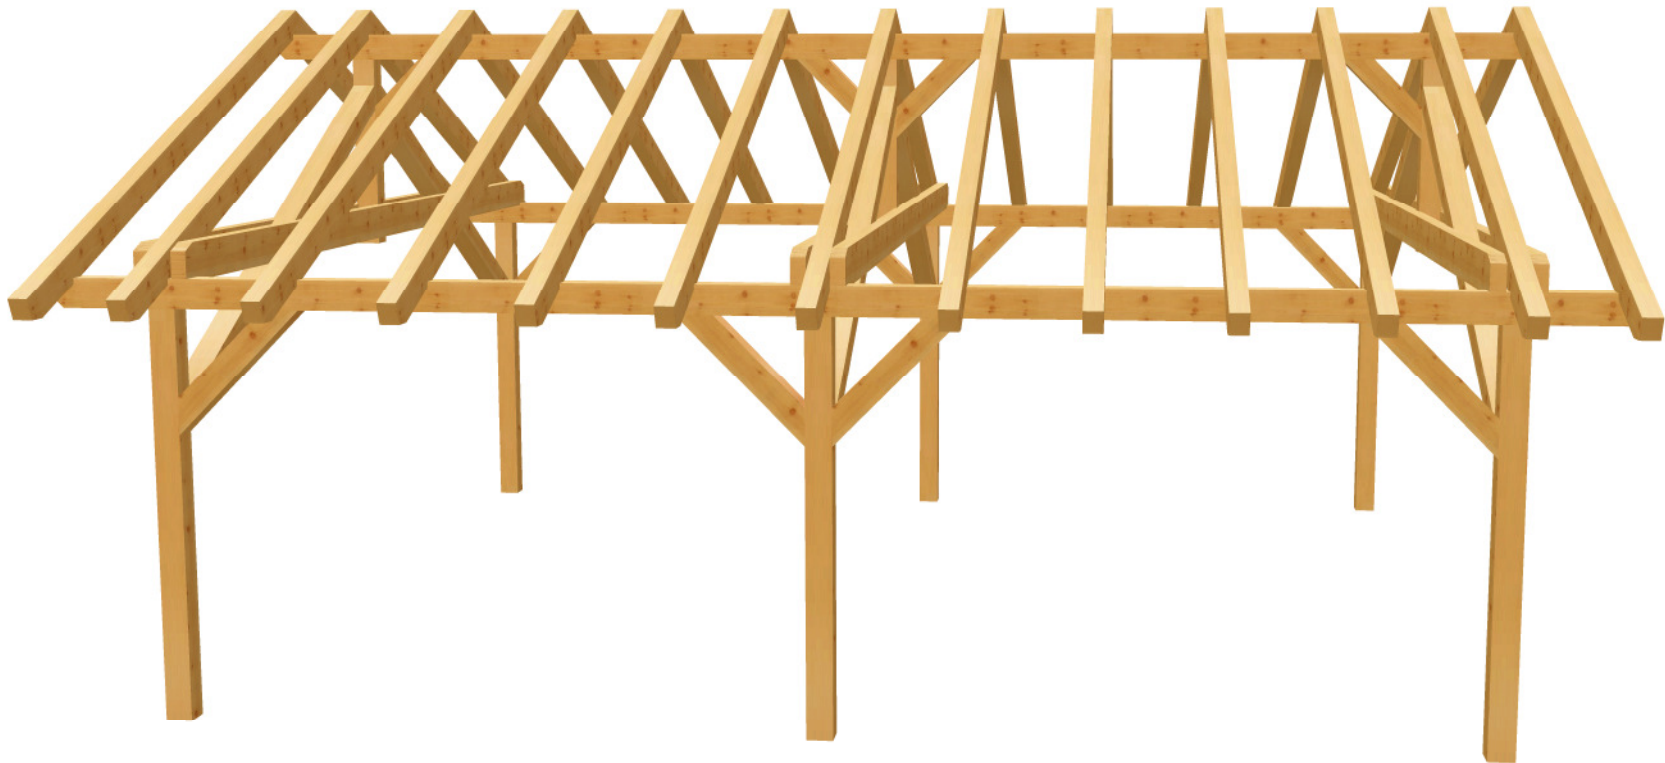




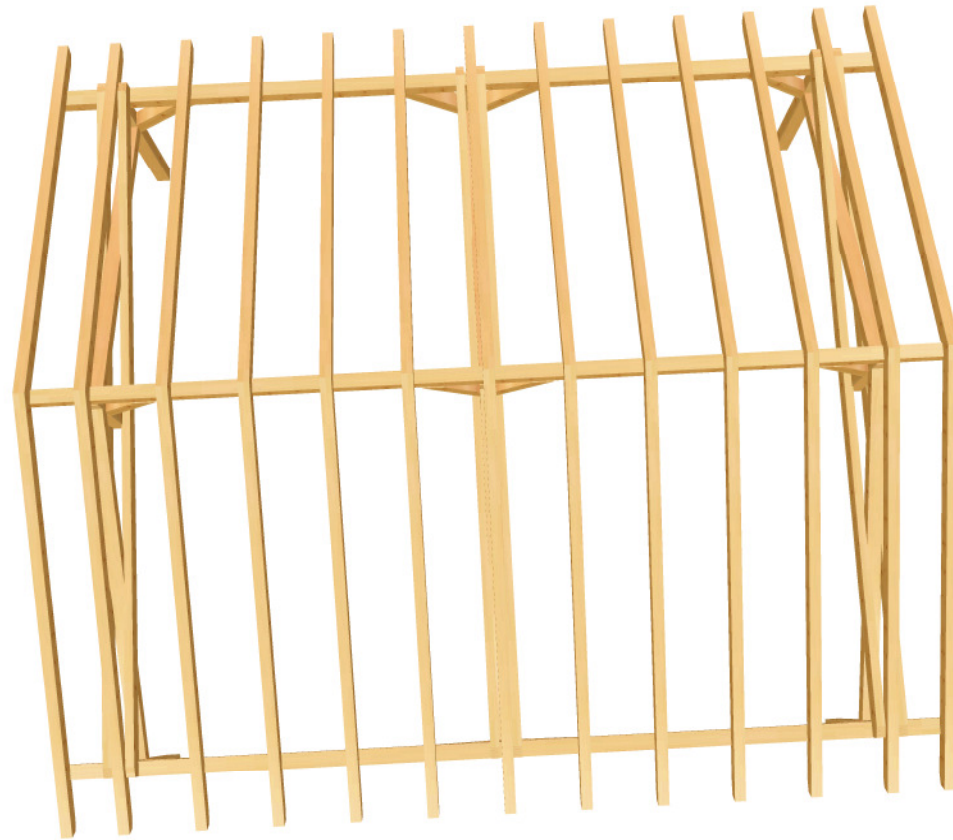


DG - Draufsicht - Dachfläche-1 <4> 22° <Wand-1>

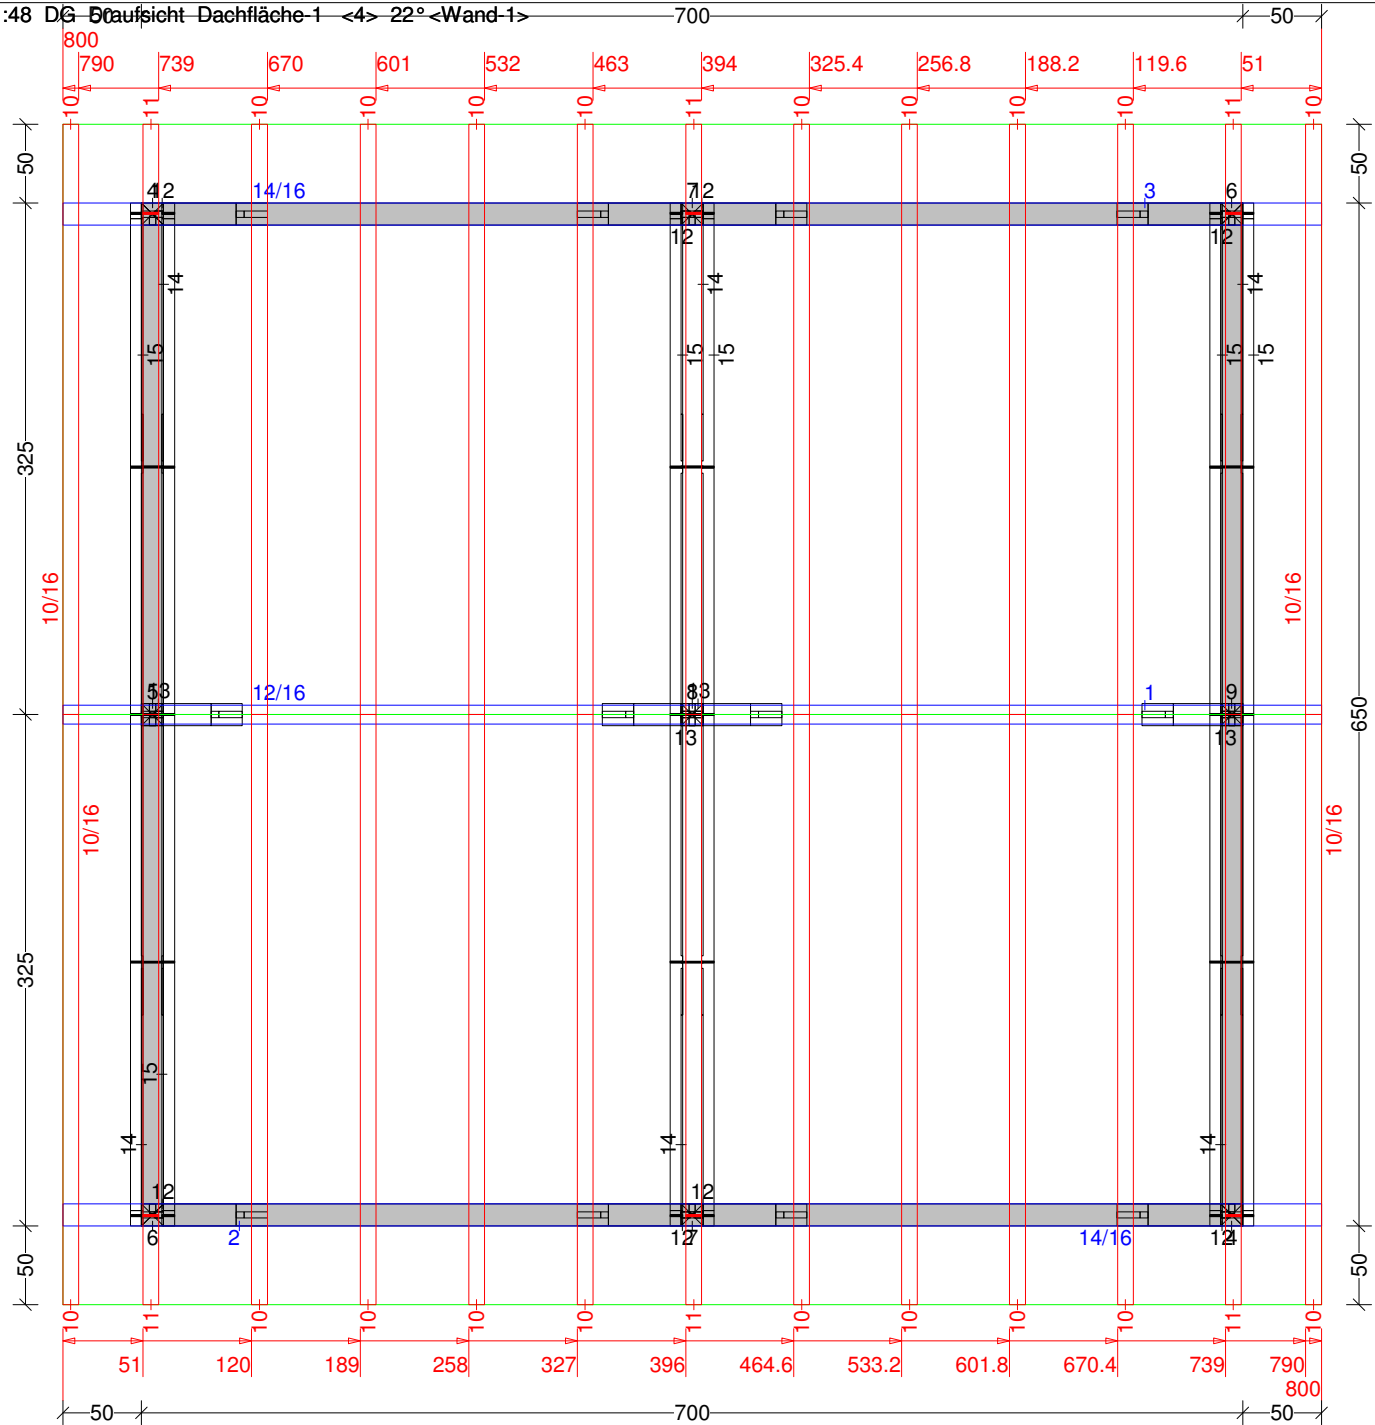

Doppel-Carport-Satteldach 11 M 1:31 Balkenquerschnitt

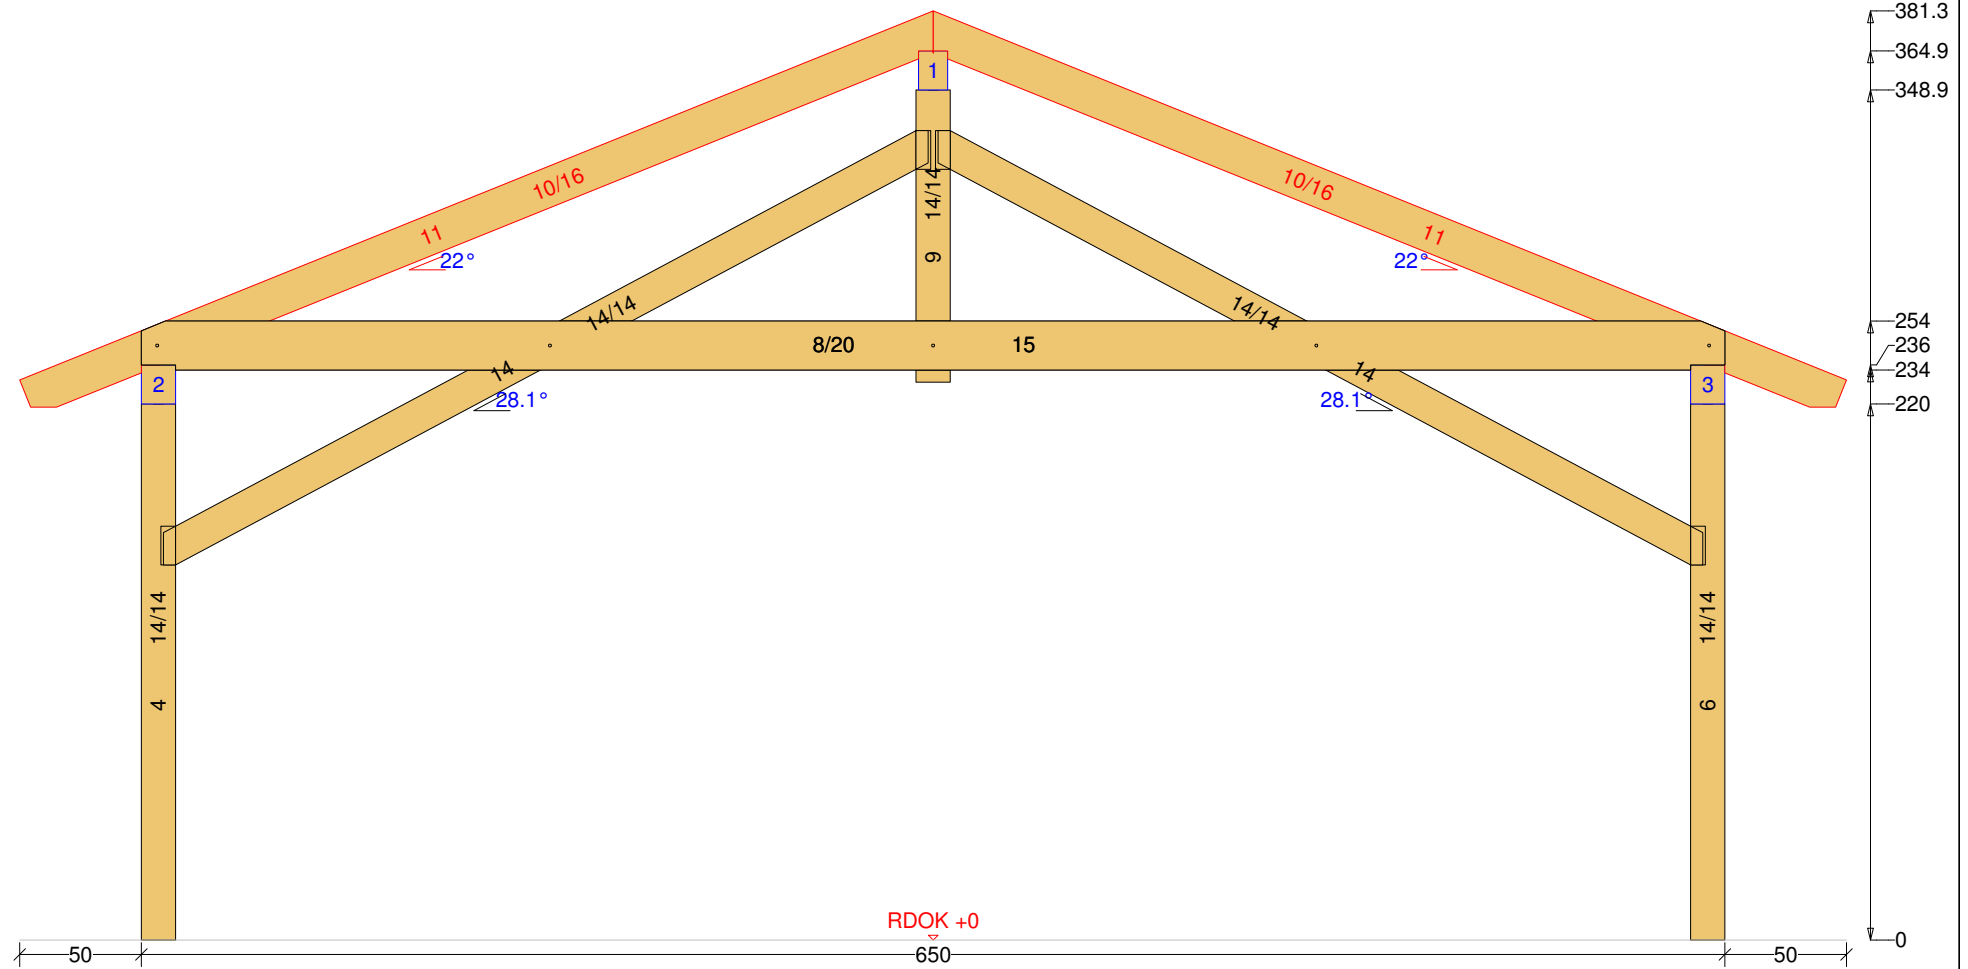

Doppel-Carport-Satteldach 11 M 1:33 Balkenquerschnitt

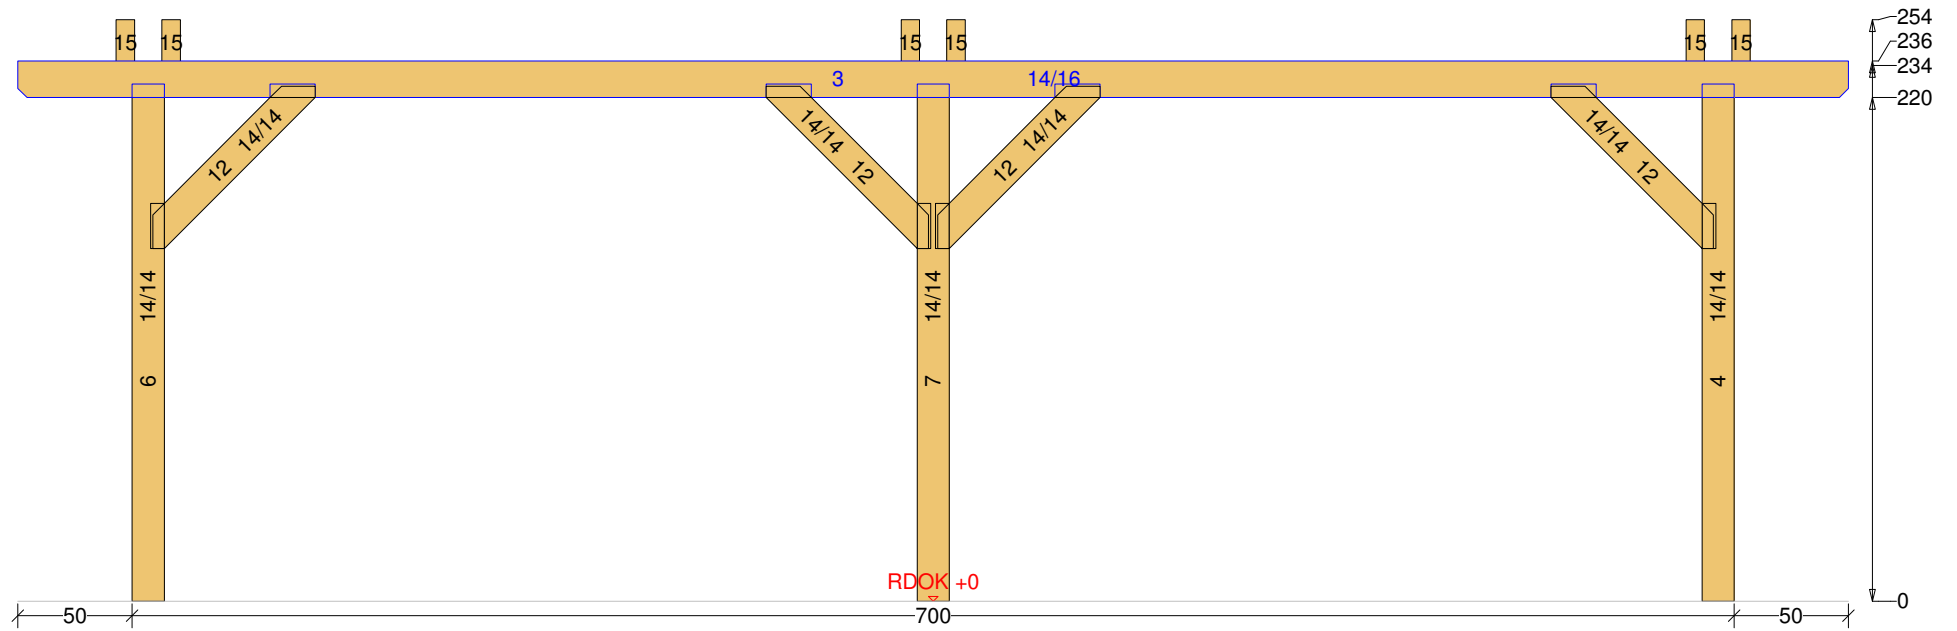

Doppel-Carport-Satteldach 11 M 1:10 Säule Nr: 4 Anzahl: 2 NH 90° 14/14 Länge: 225

