Abbundpläne nach Maß

holz-bauplan.de

info@holz-bauplan.de

Doppel-Carport-Satteldach 16 (Remise)

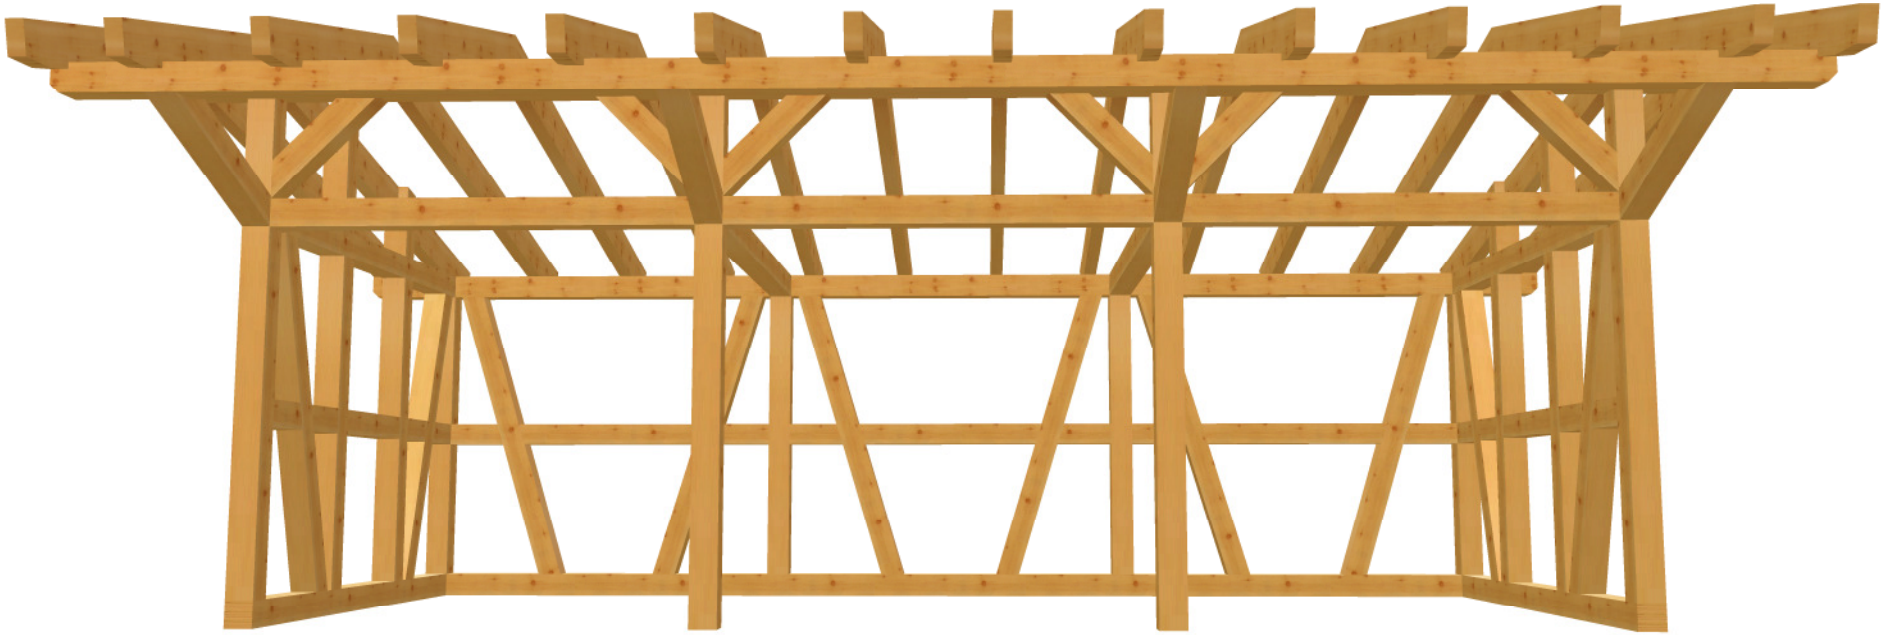

holz-bauplan.de

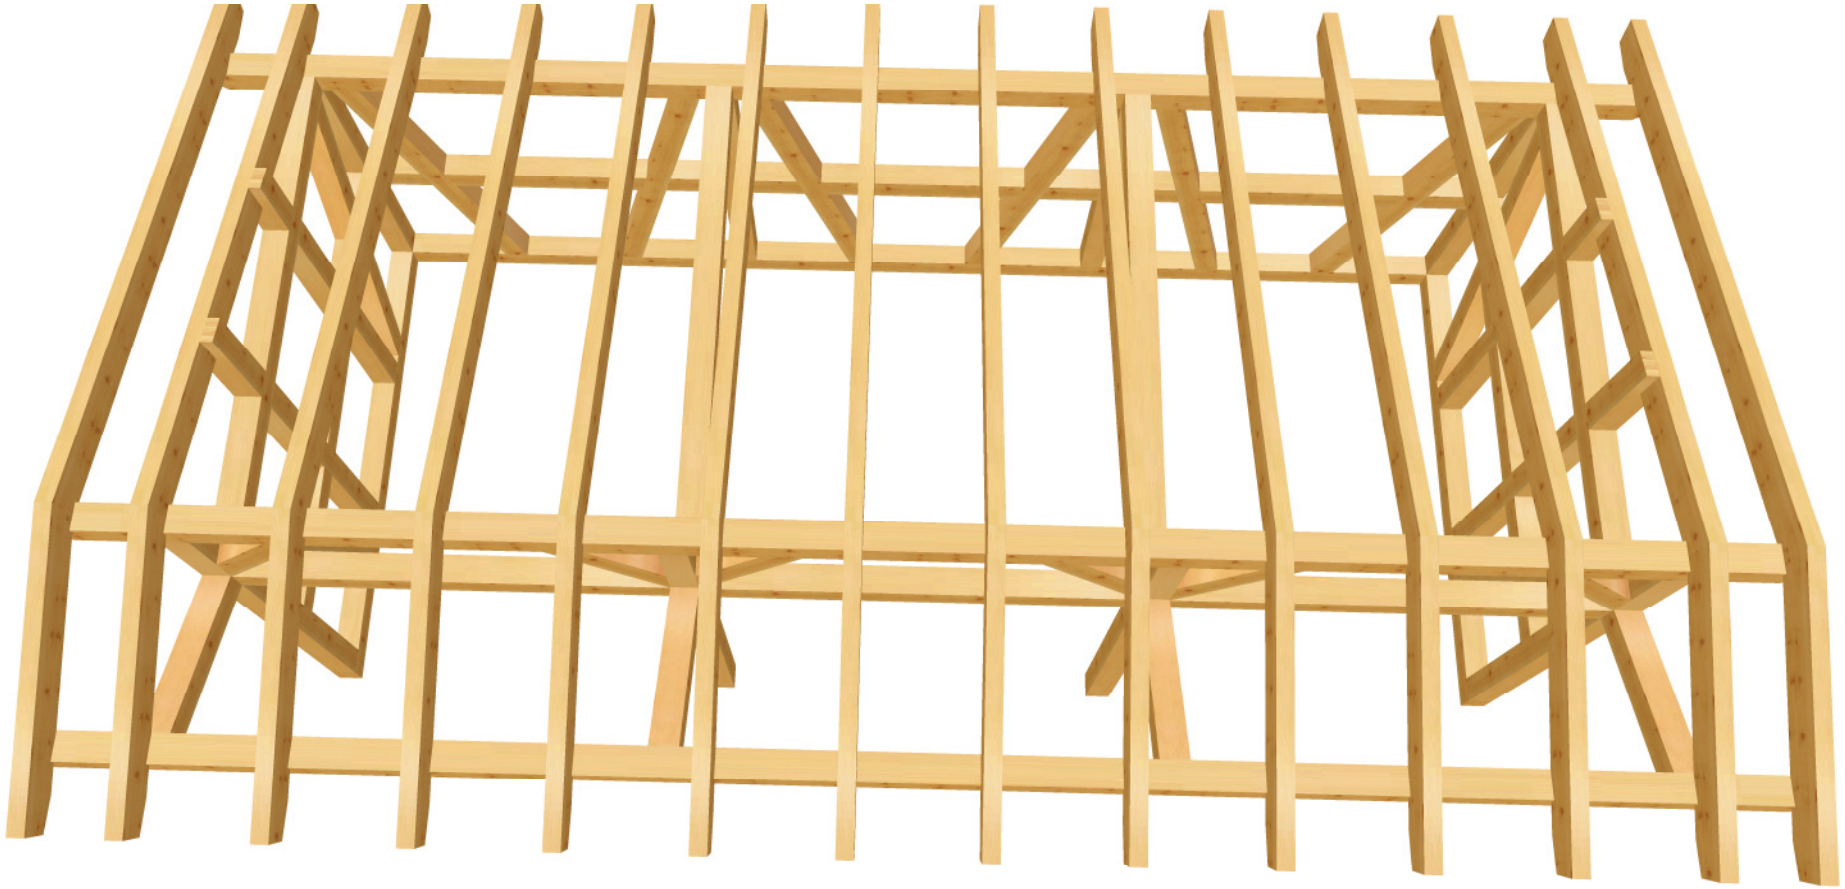

Doppel-Carport-Satteldach 16 M 1:33 DG Draufsicht Dachfläche-1 <4> 13.1° <Wand-1>

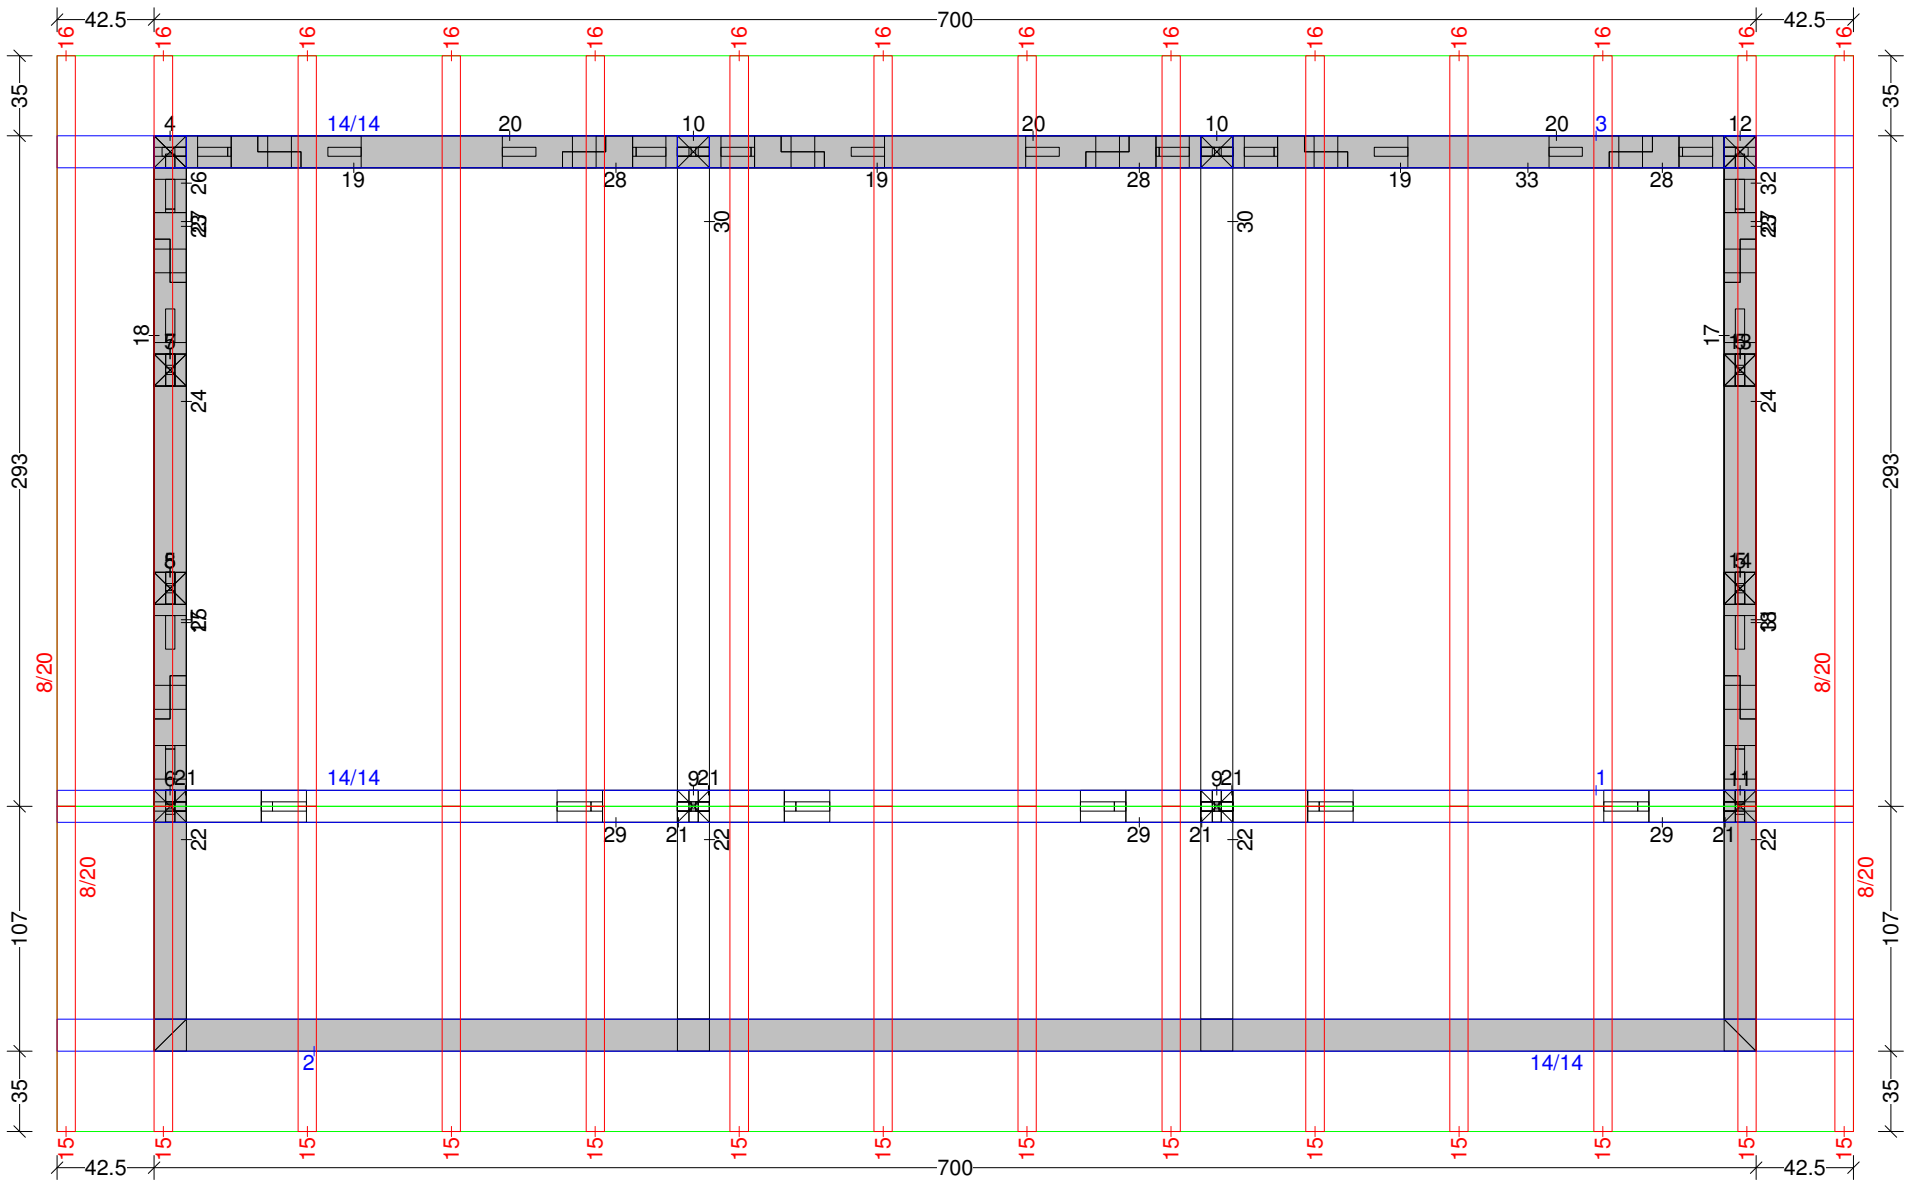

Doppel-Carport-Satteldach 16 M 1:33 Balkenquerschnitt

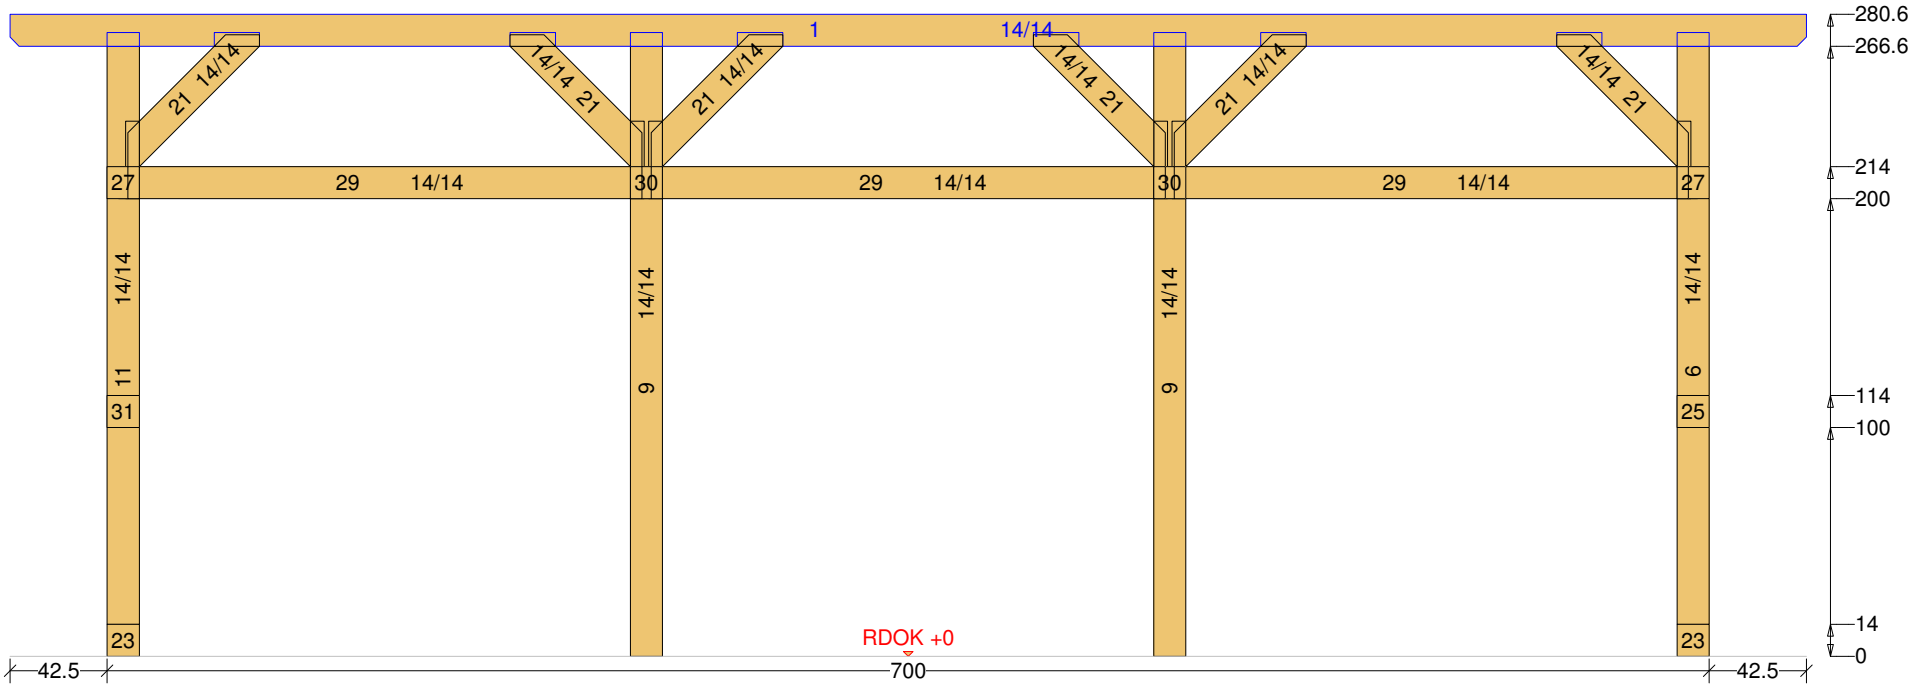

Doppel-Carport-Satteldach 16 M 1:21 Balkenquerschnitt

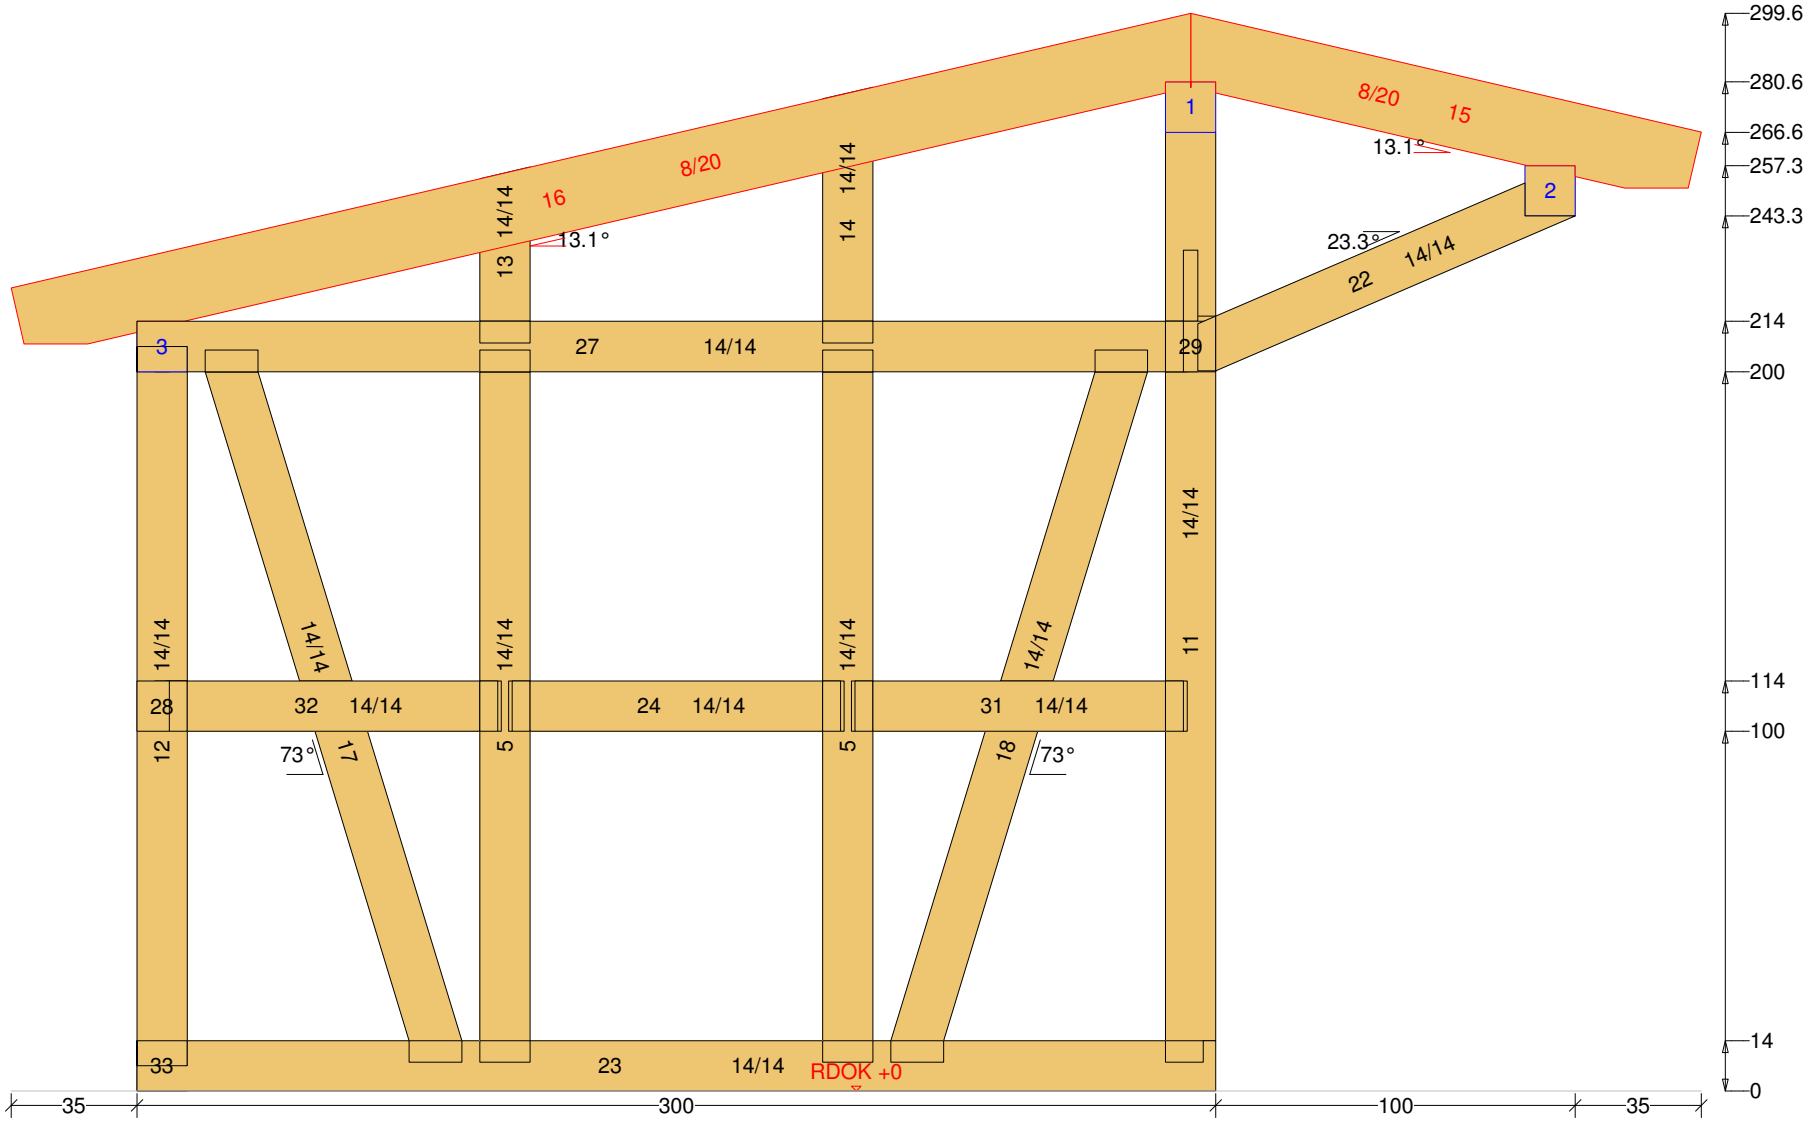

Doppel-Carport-Satteldach 16 M 1:33 Balkenquerschnitt

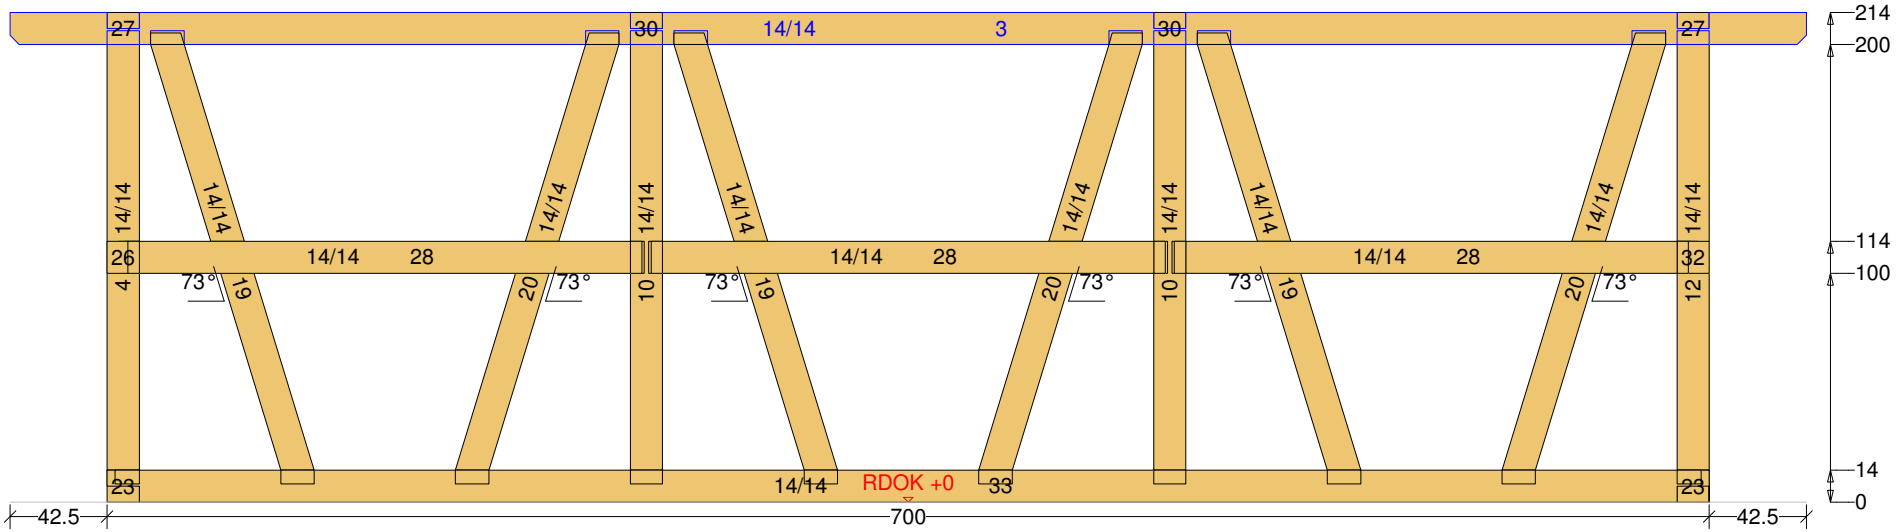
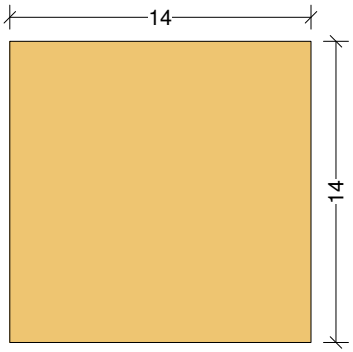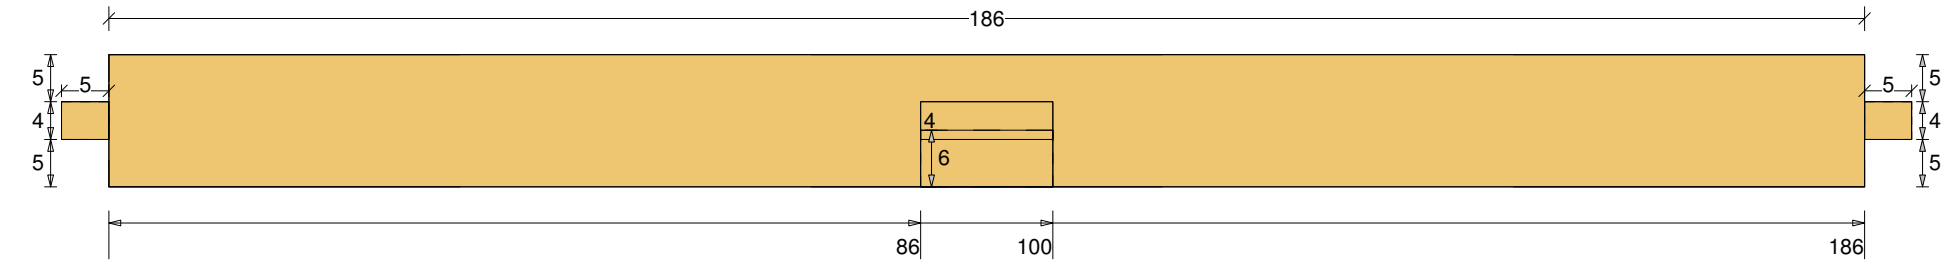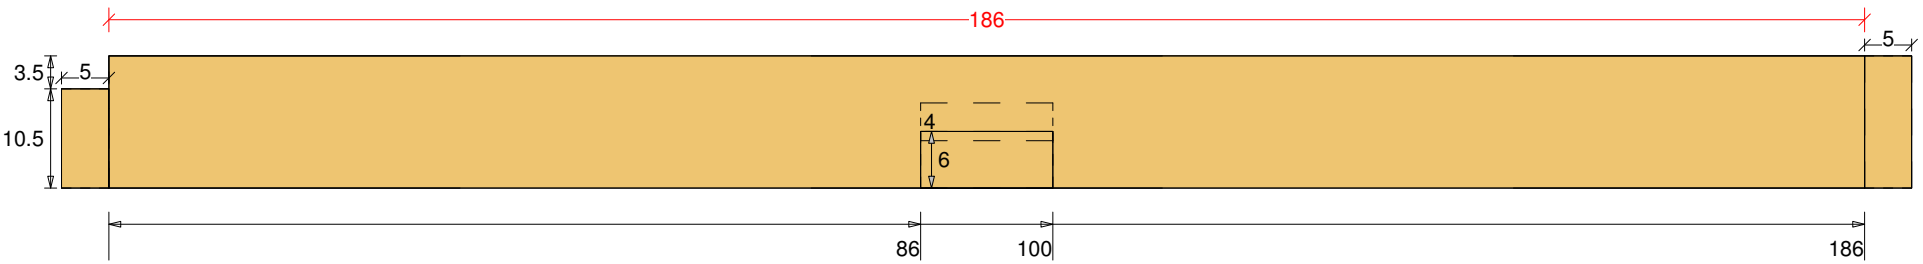
Doppel-Carport-Satteldach 16 M 1:8 Säule Nr: 12 Anzahl: 1 NH 90° 14/14 Länge: 196