





## Carport mit Geräteschuppen 11

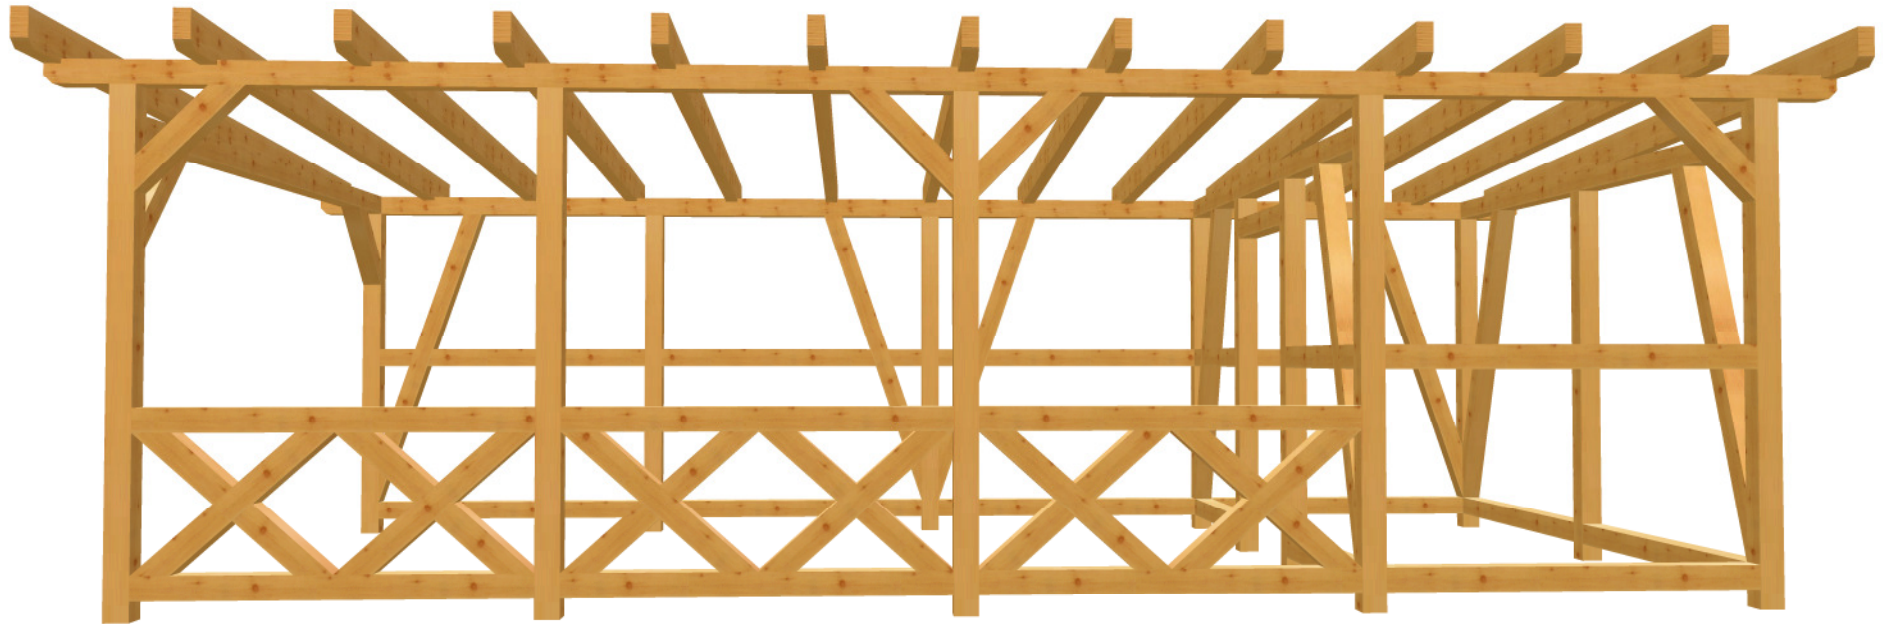


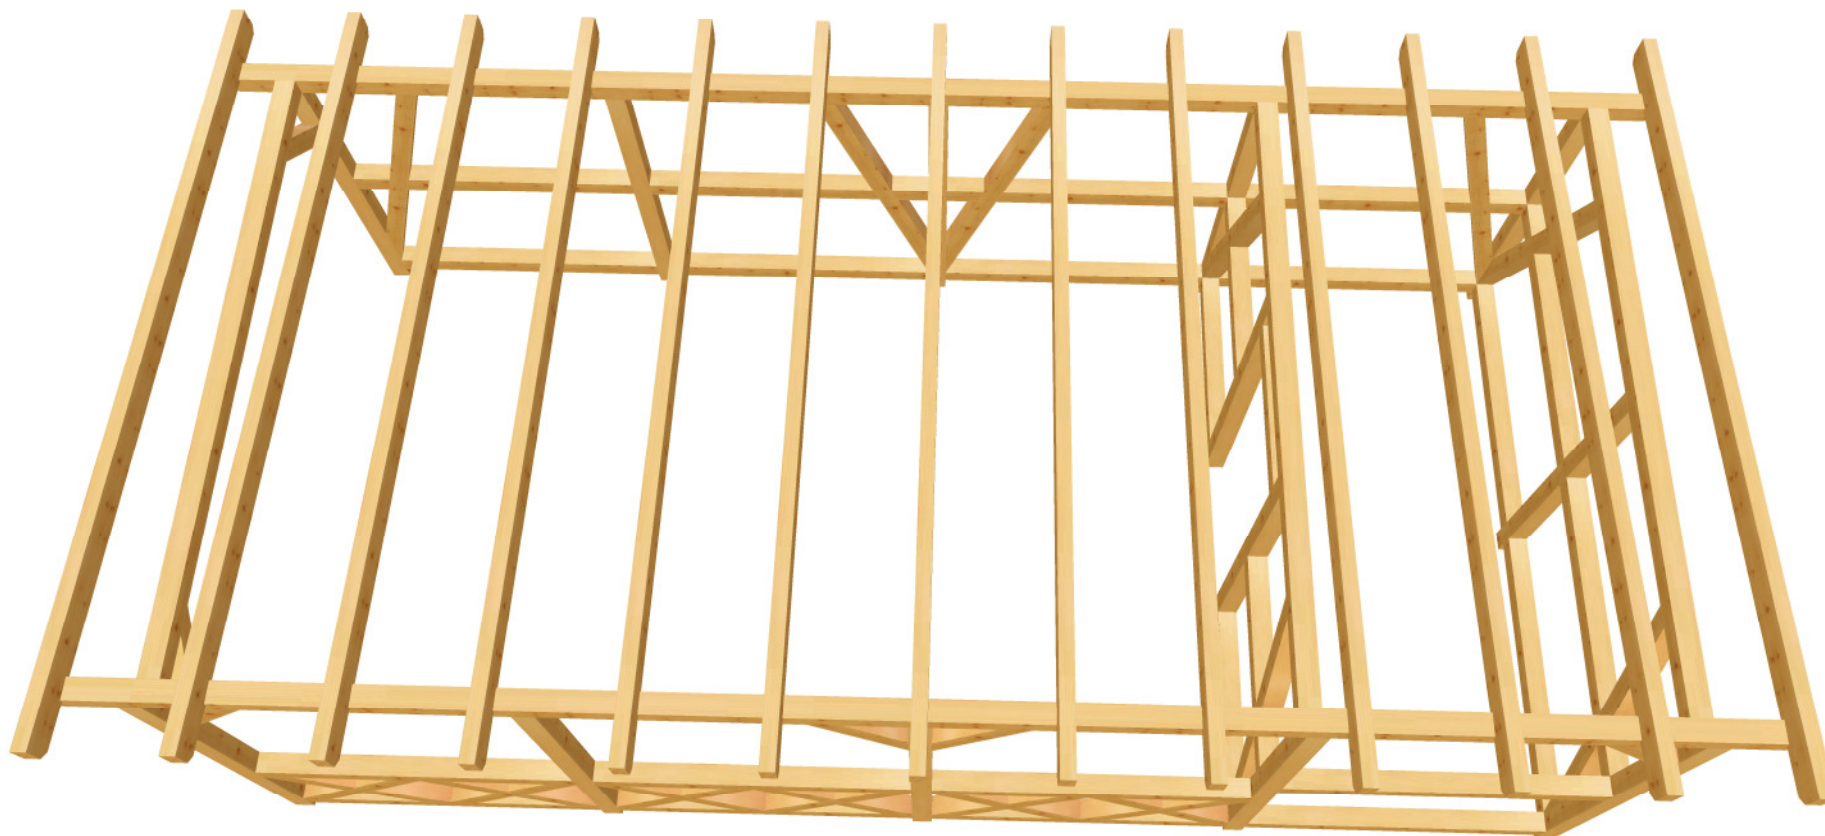


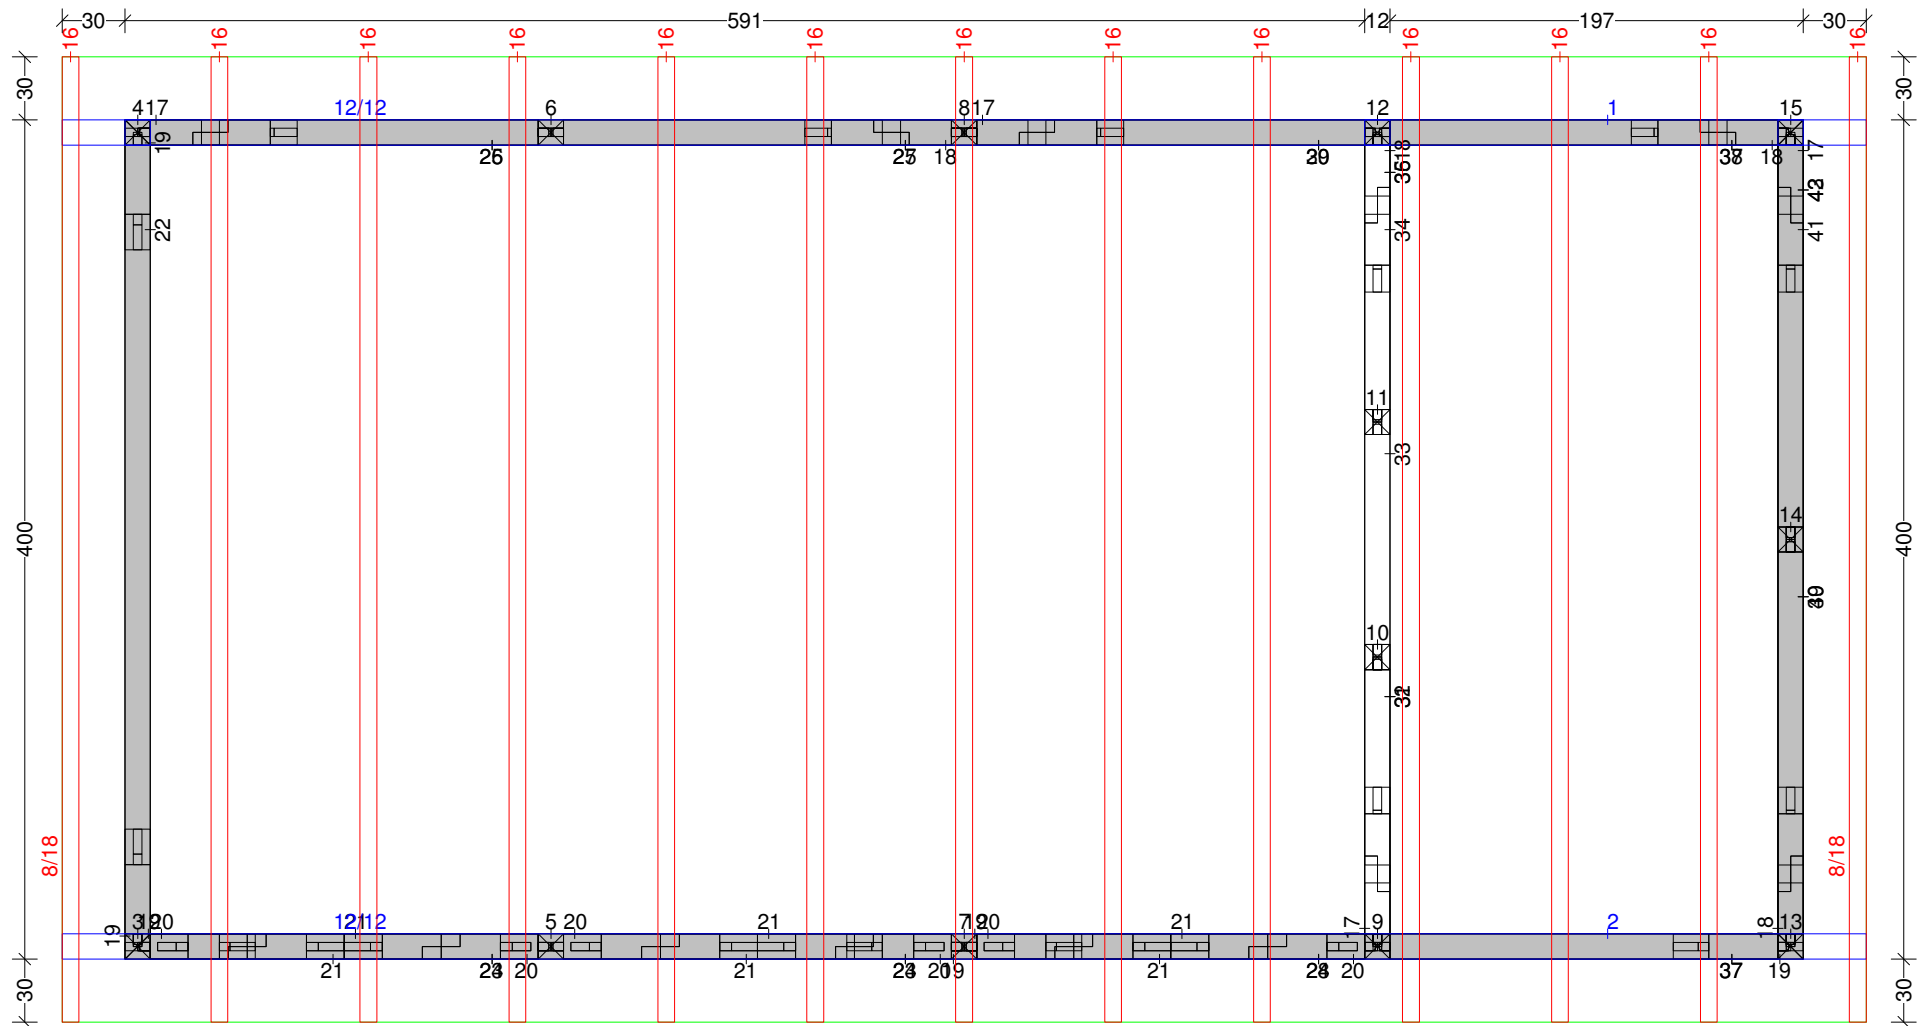





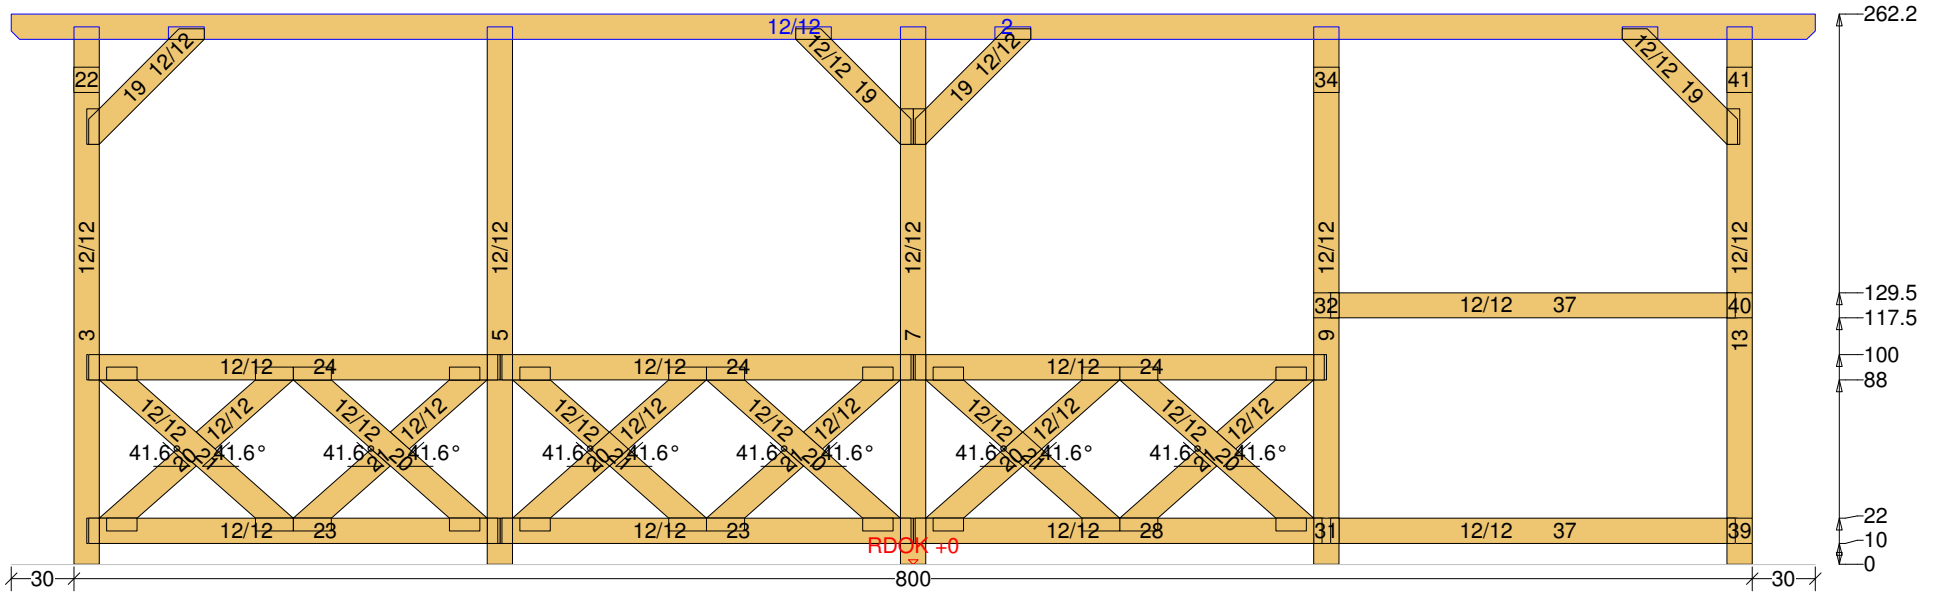


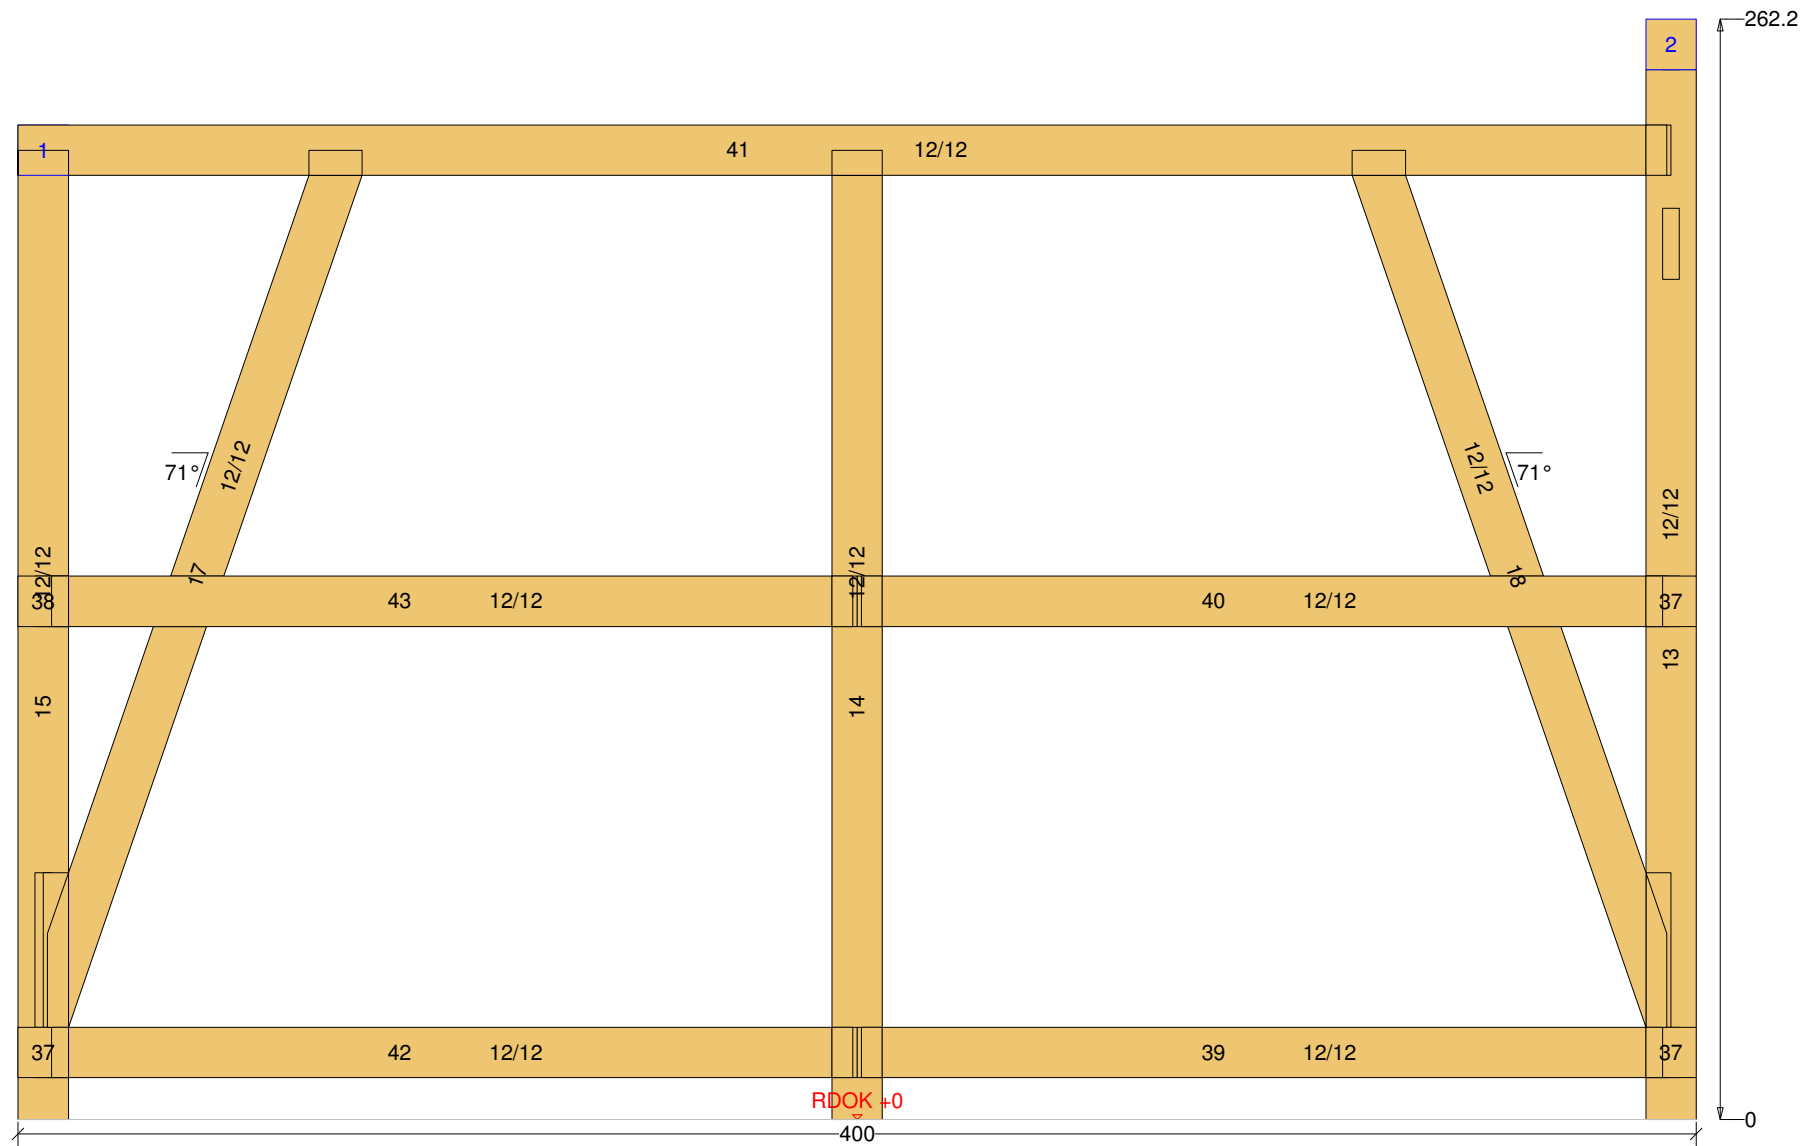

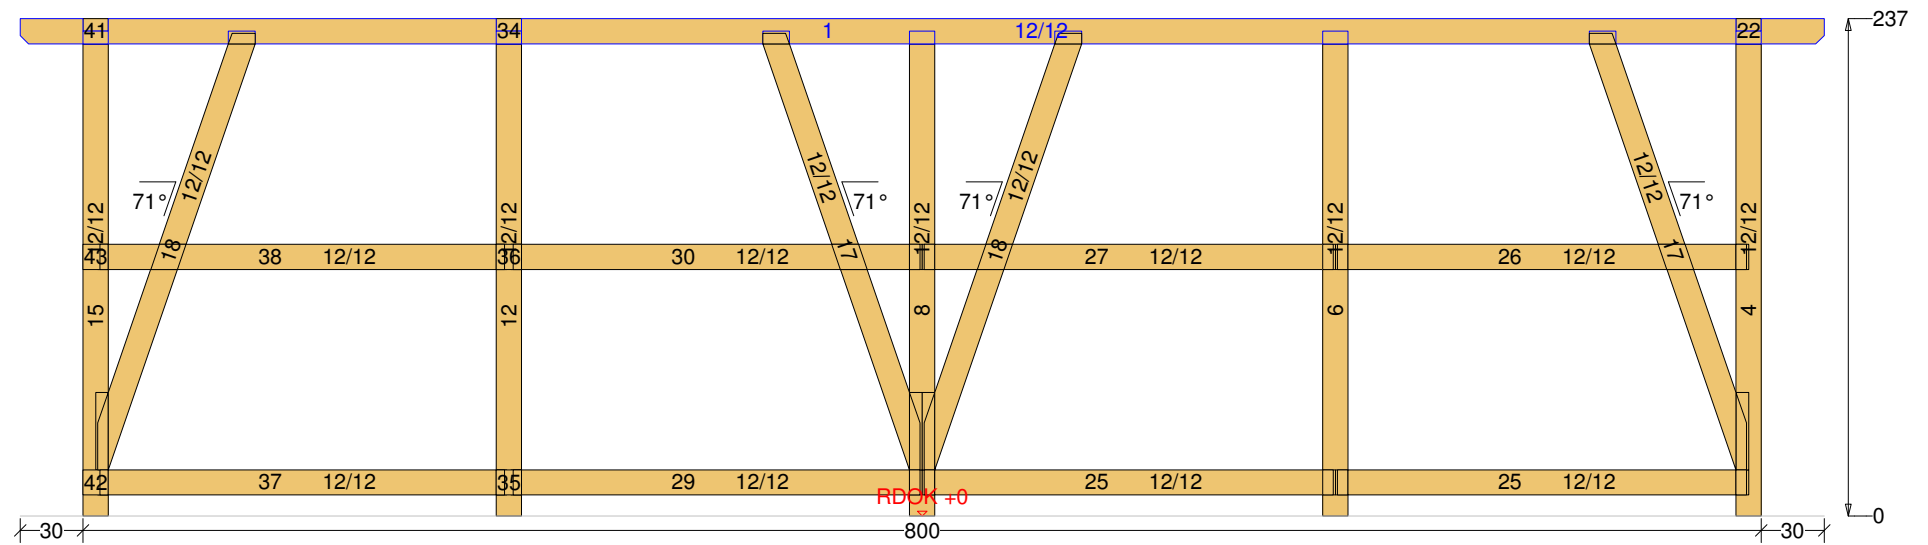

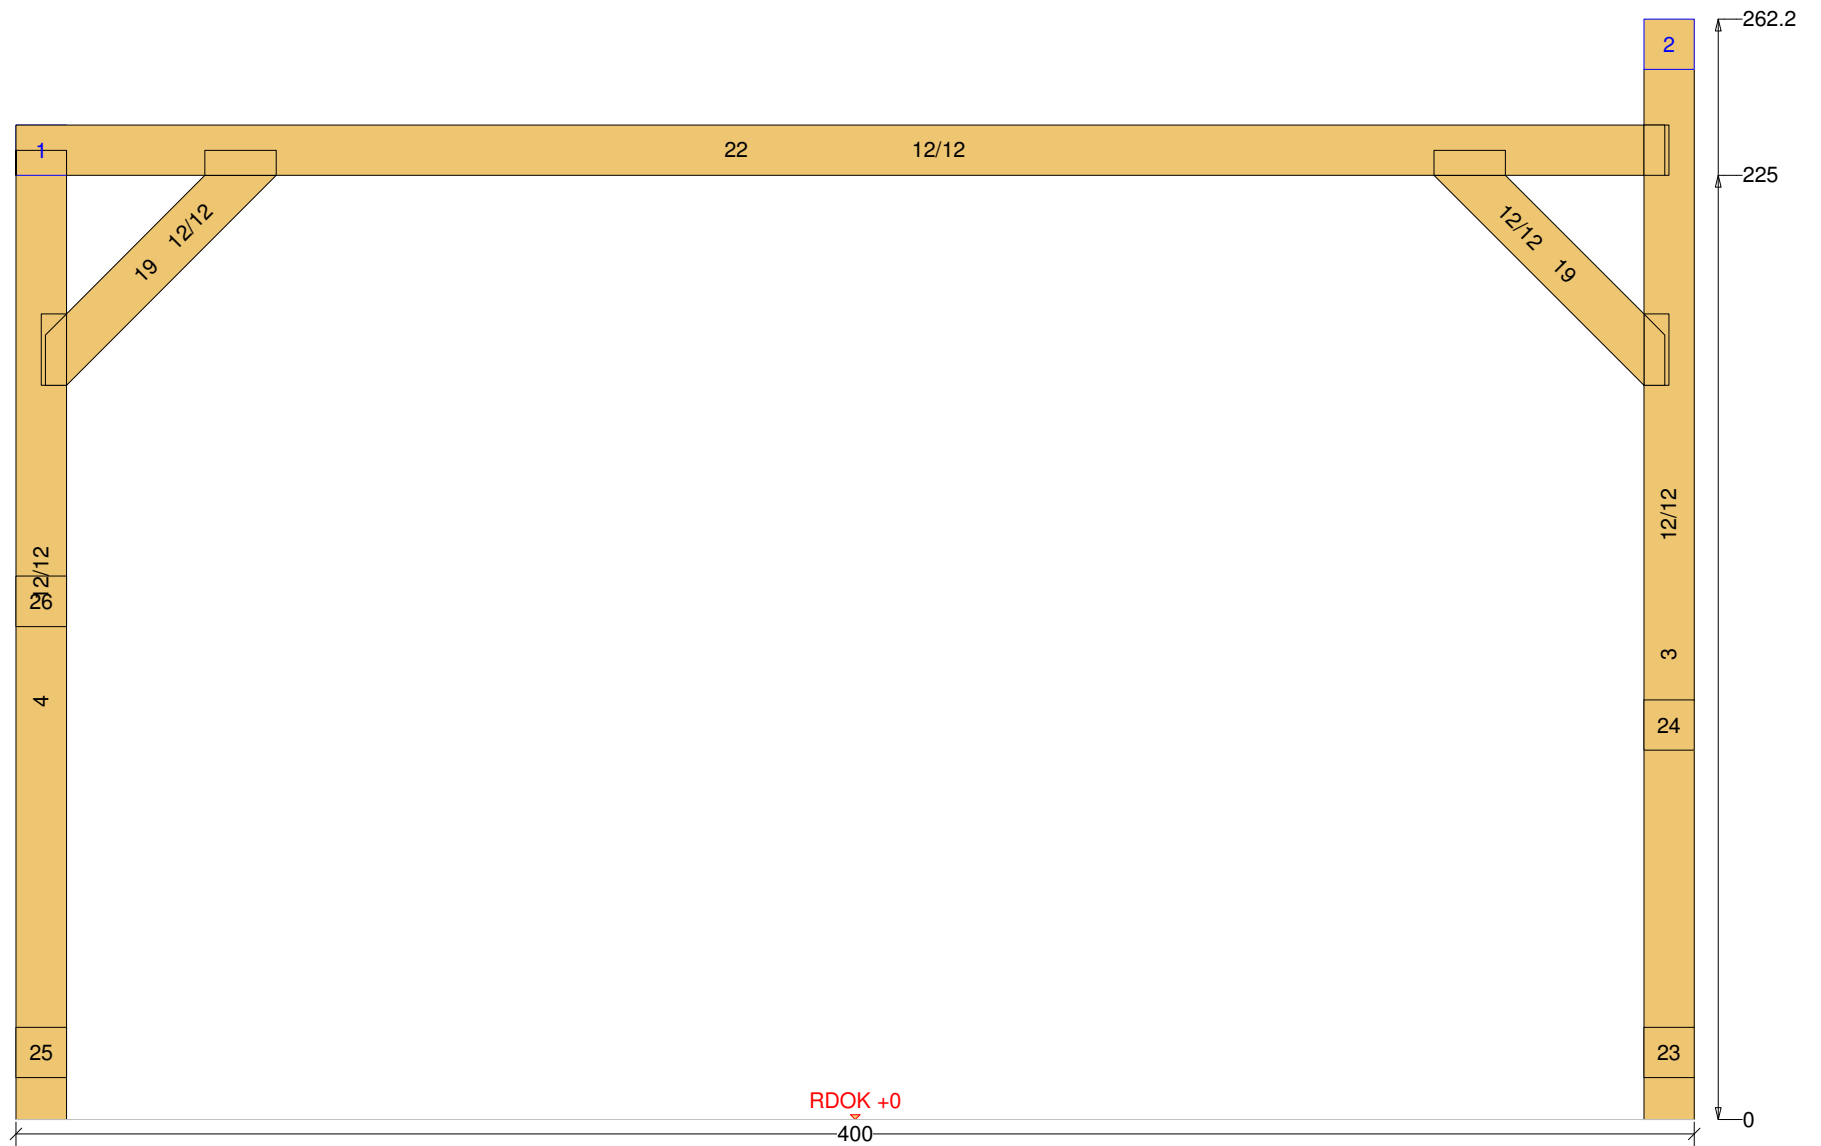

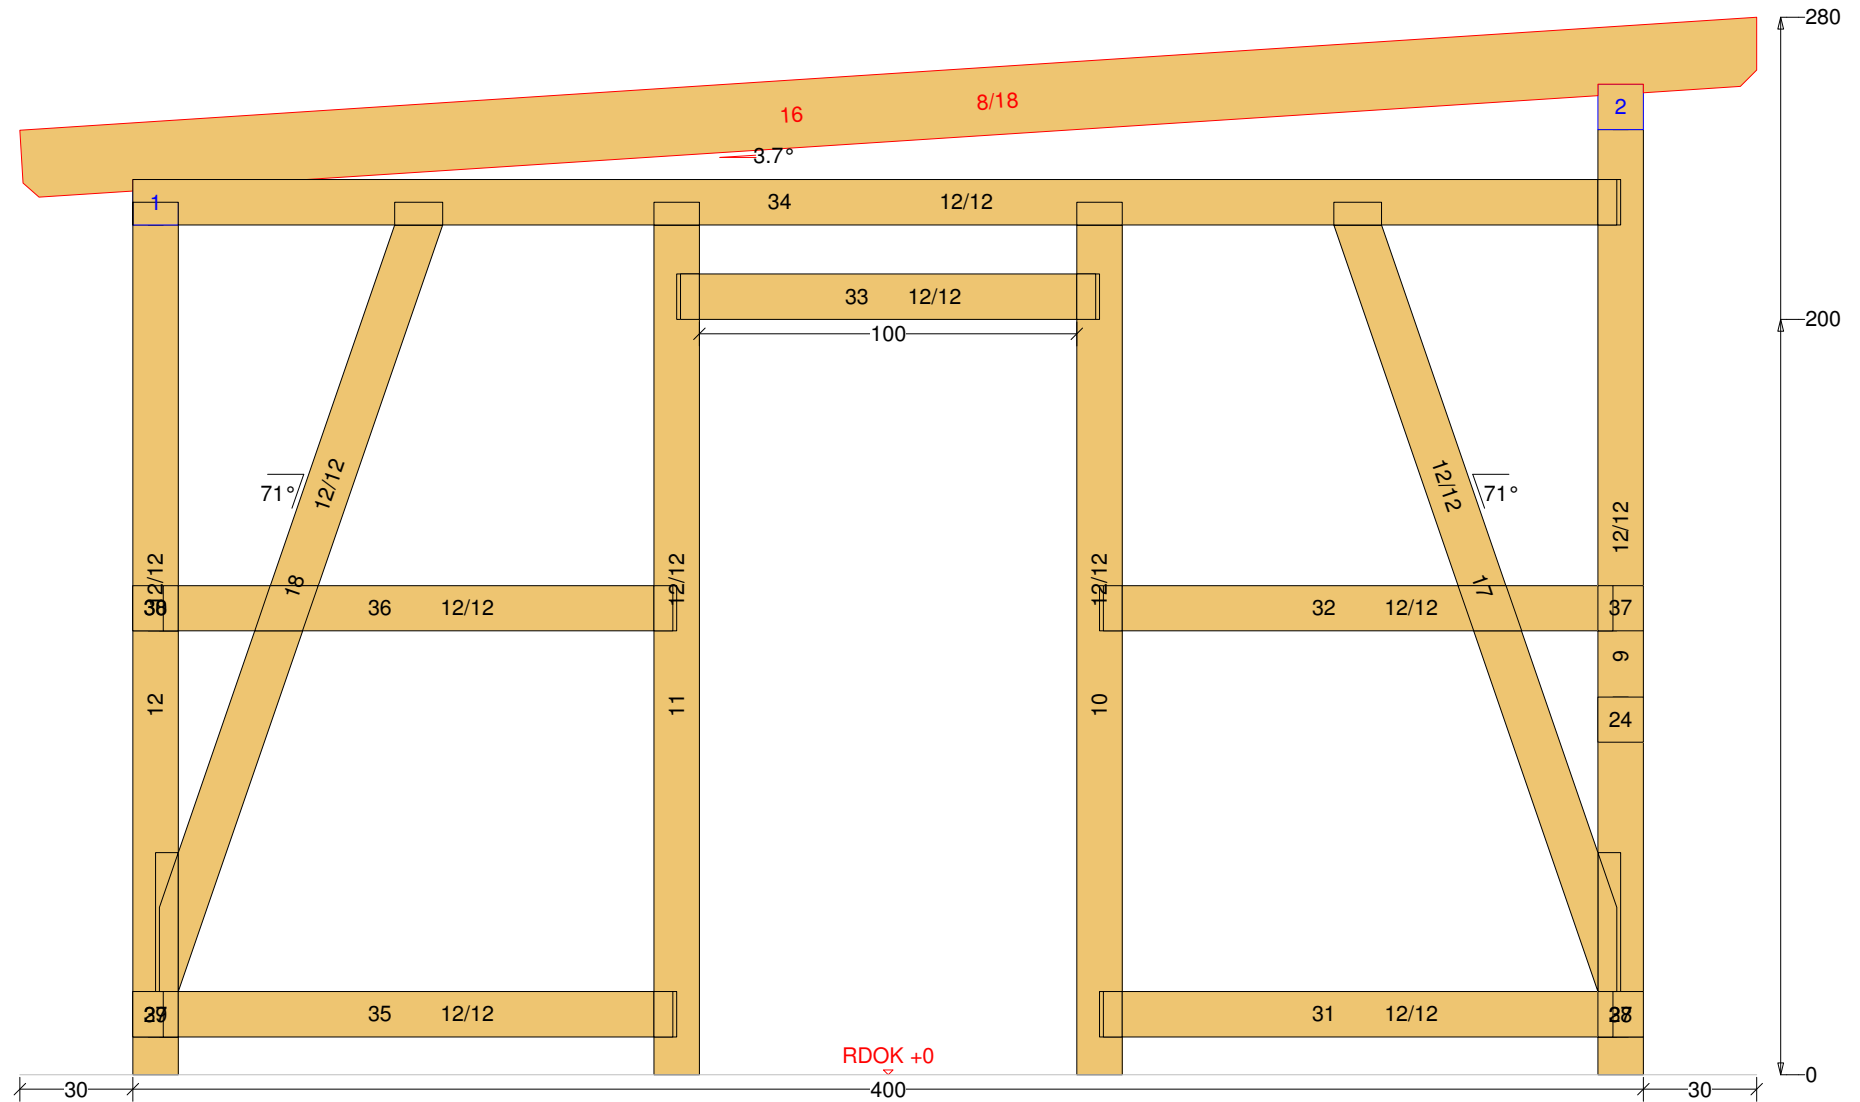

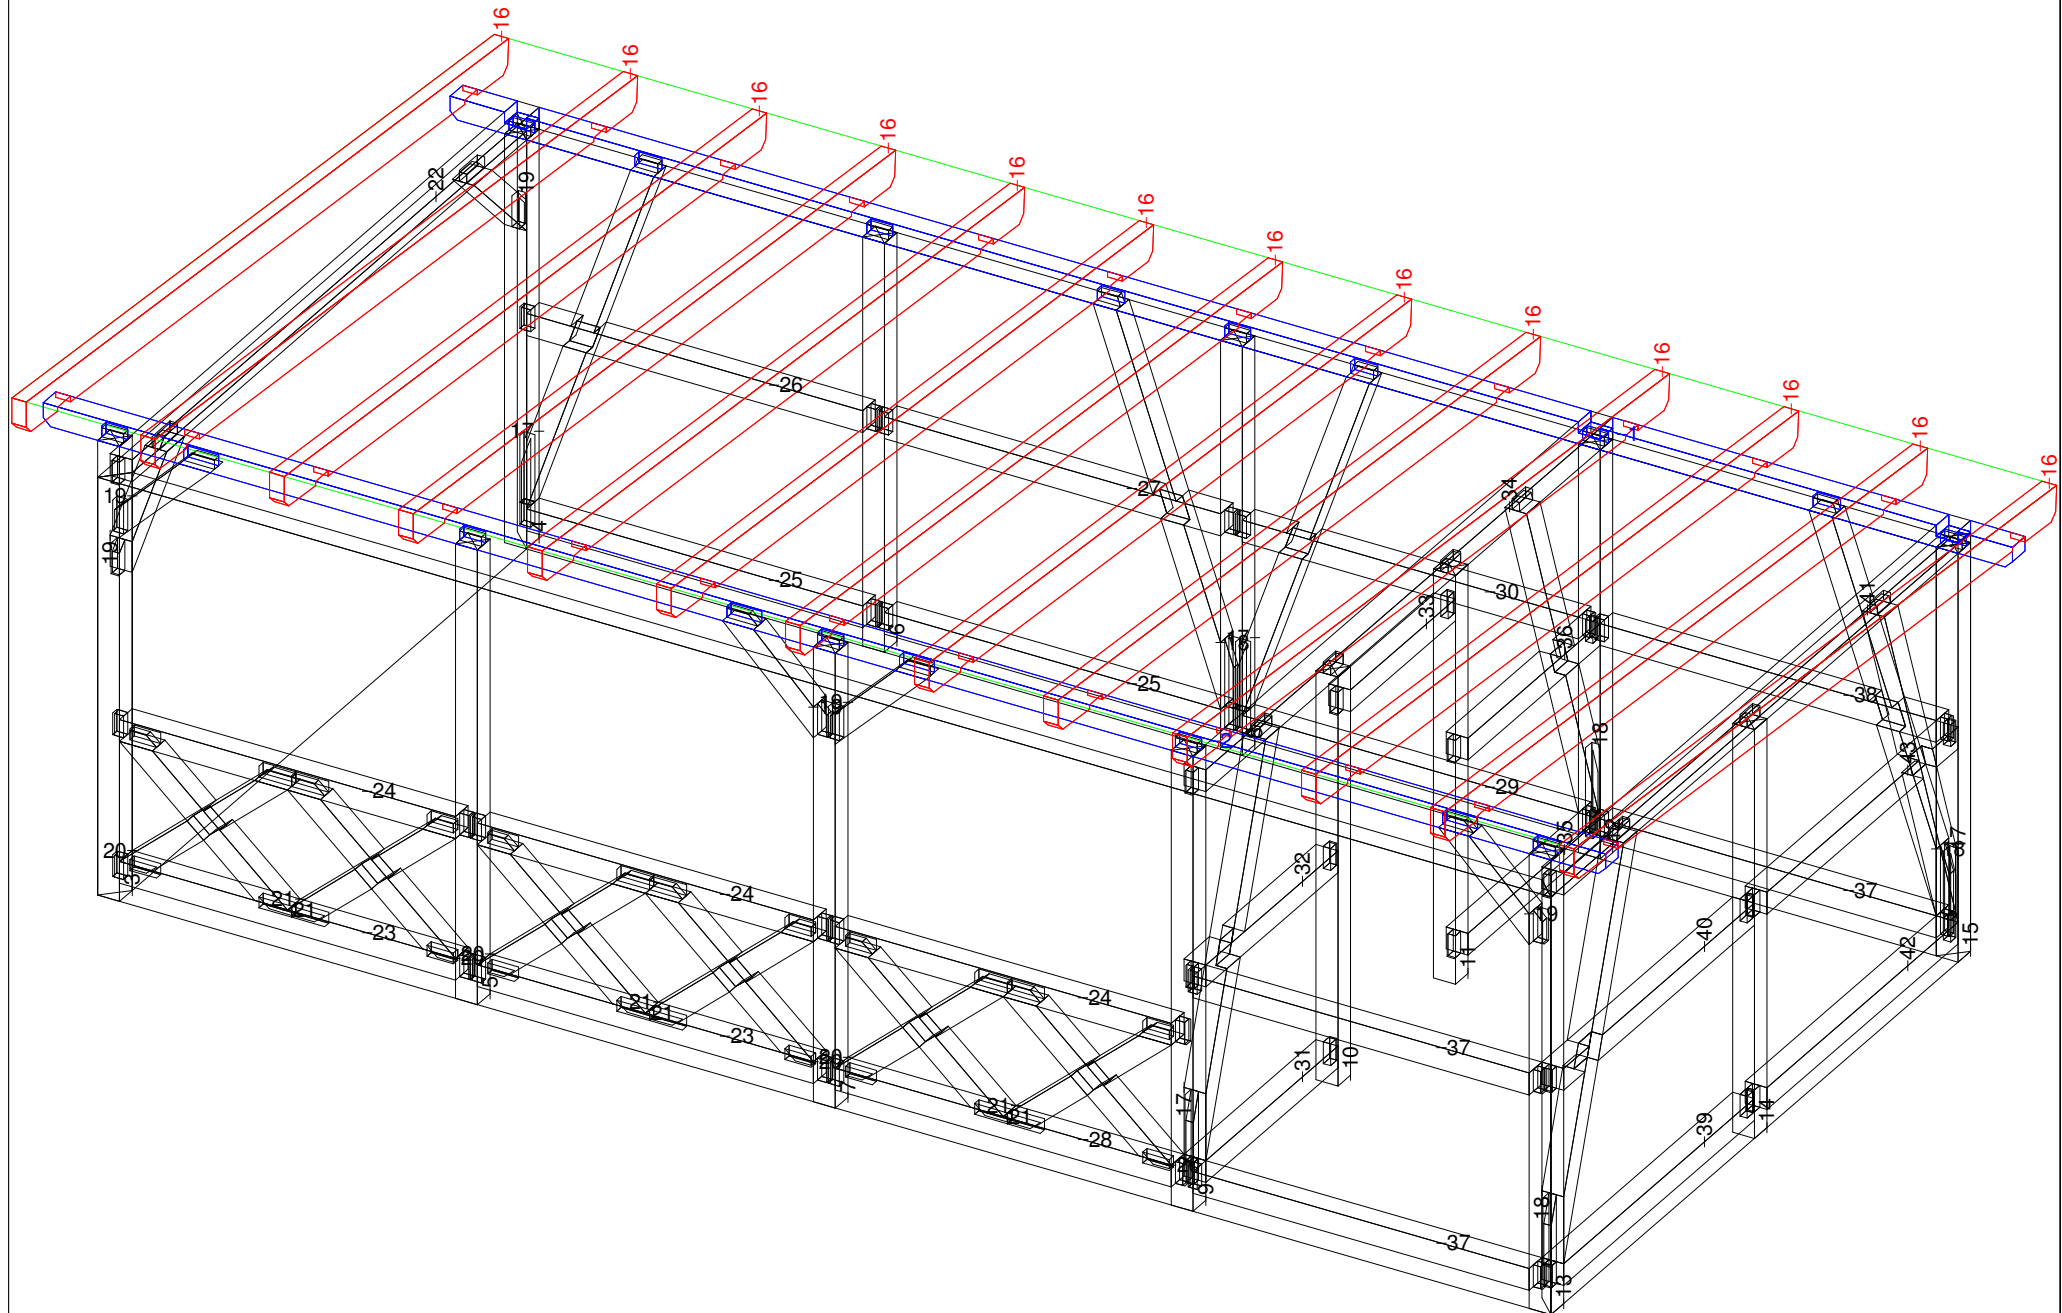

Carport mit Geräteschuppen 11 M 1:11 Säule Nr: 5 Anzahl: 1 NH 90° 12/12 Länge: 255.2

