




Pavillon-Walmdach 12 (Auszug)

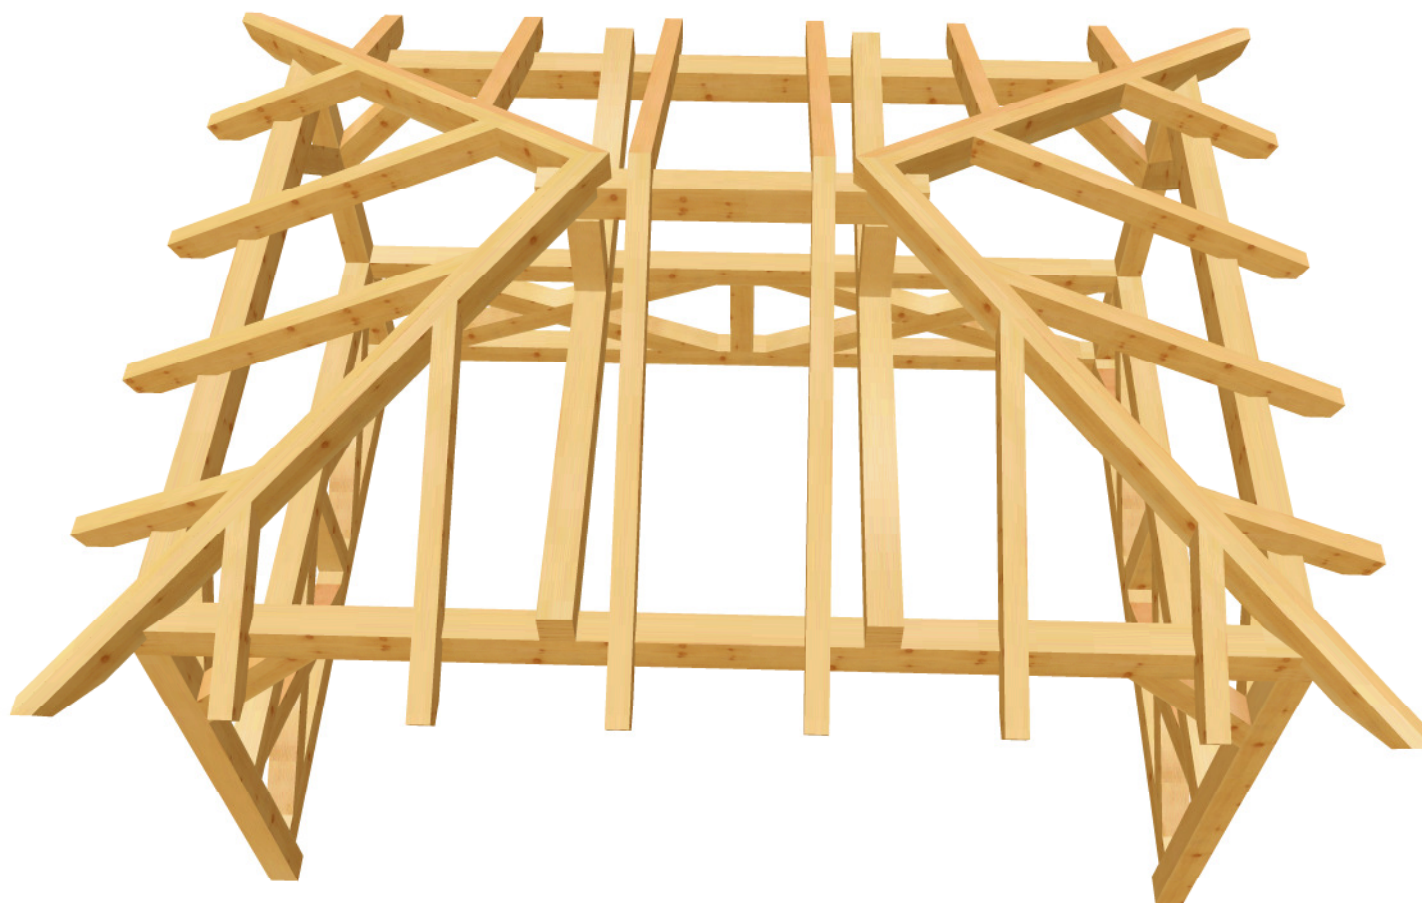

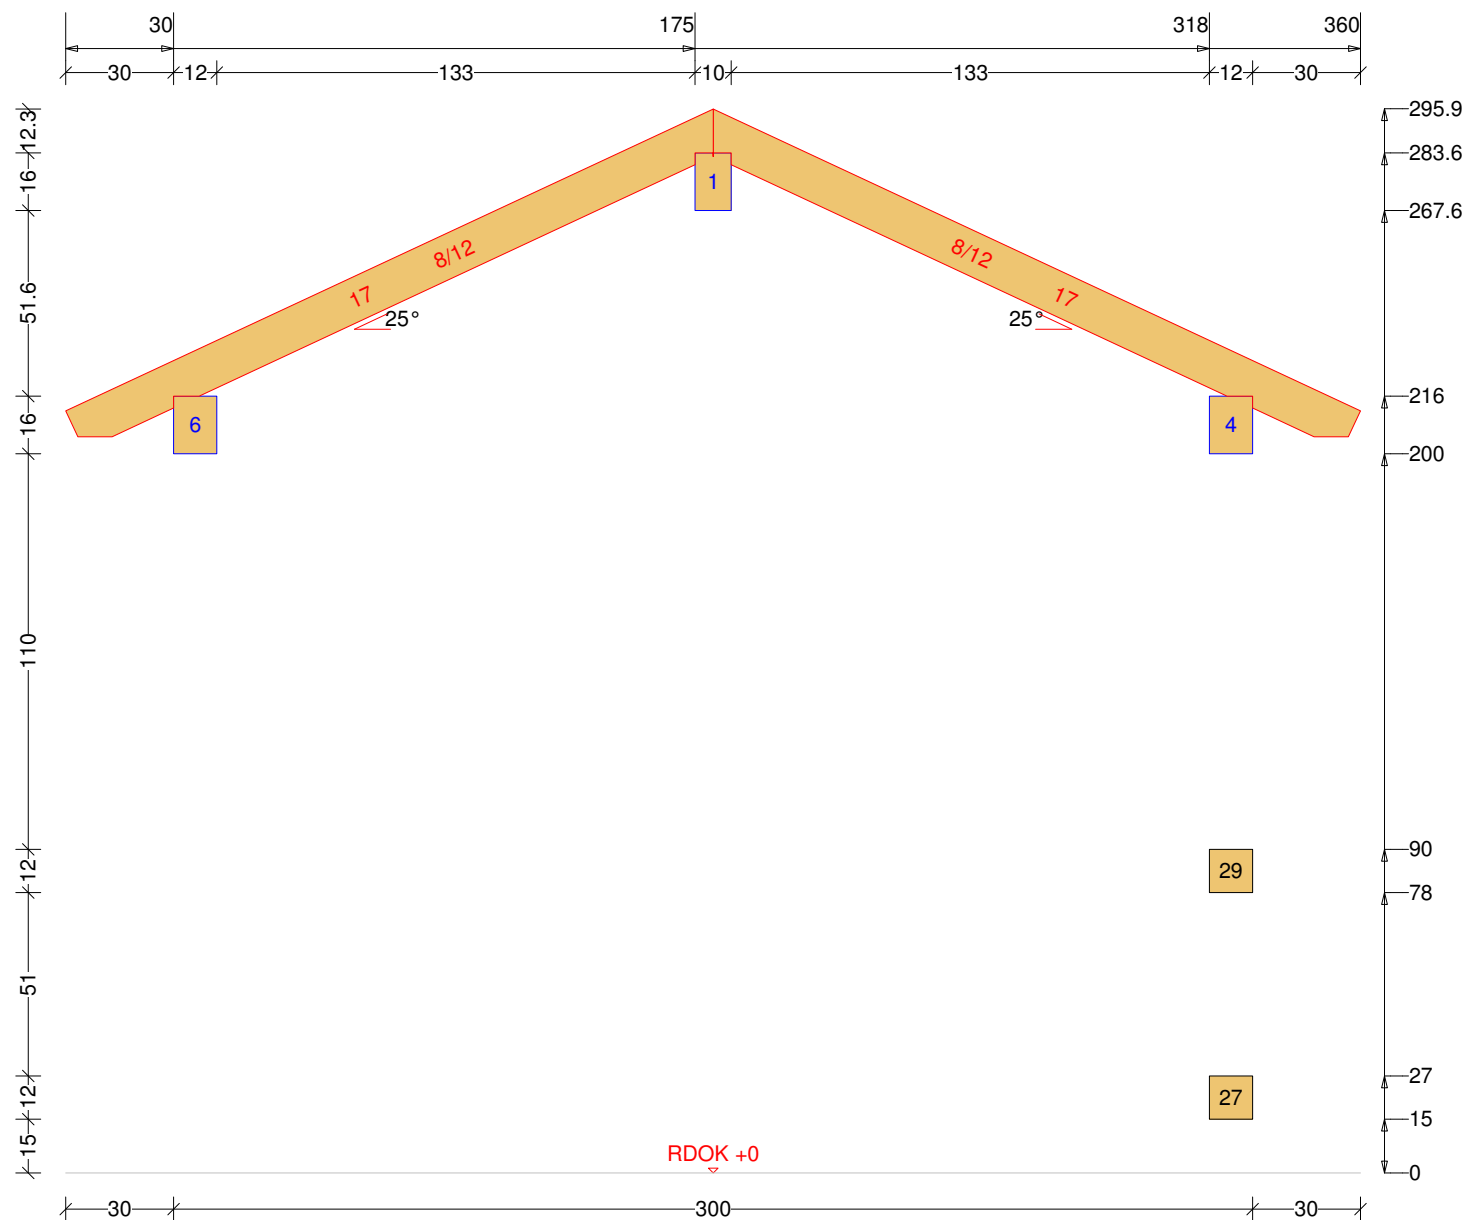





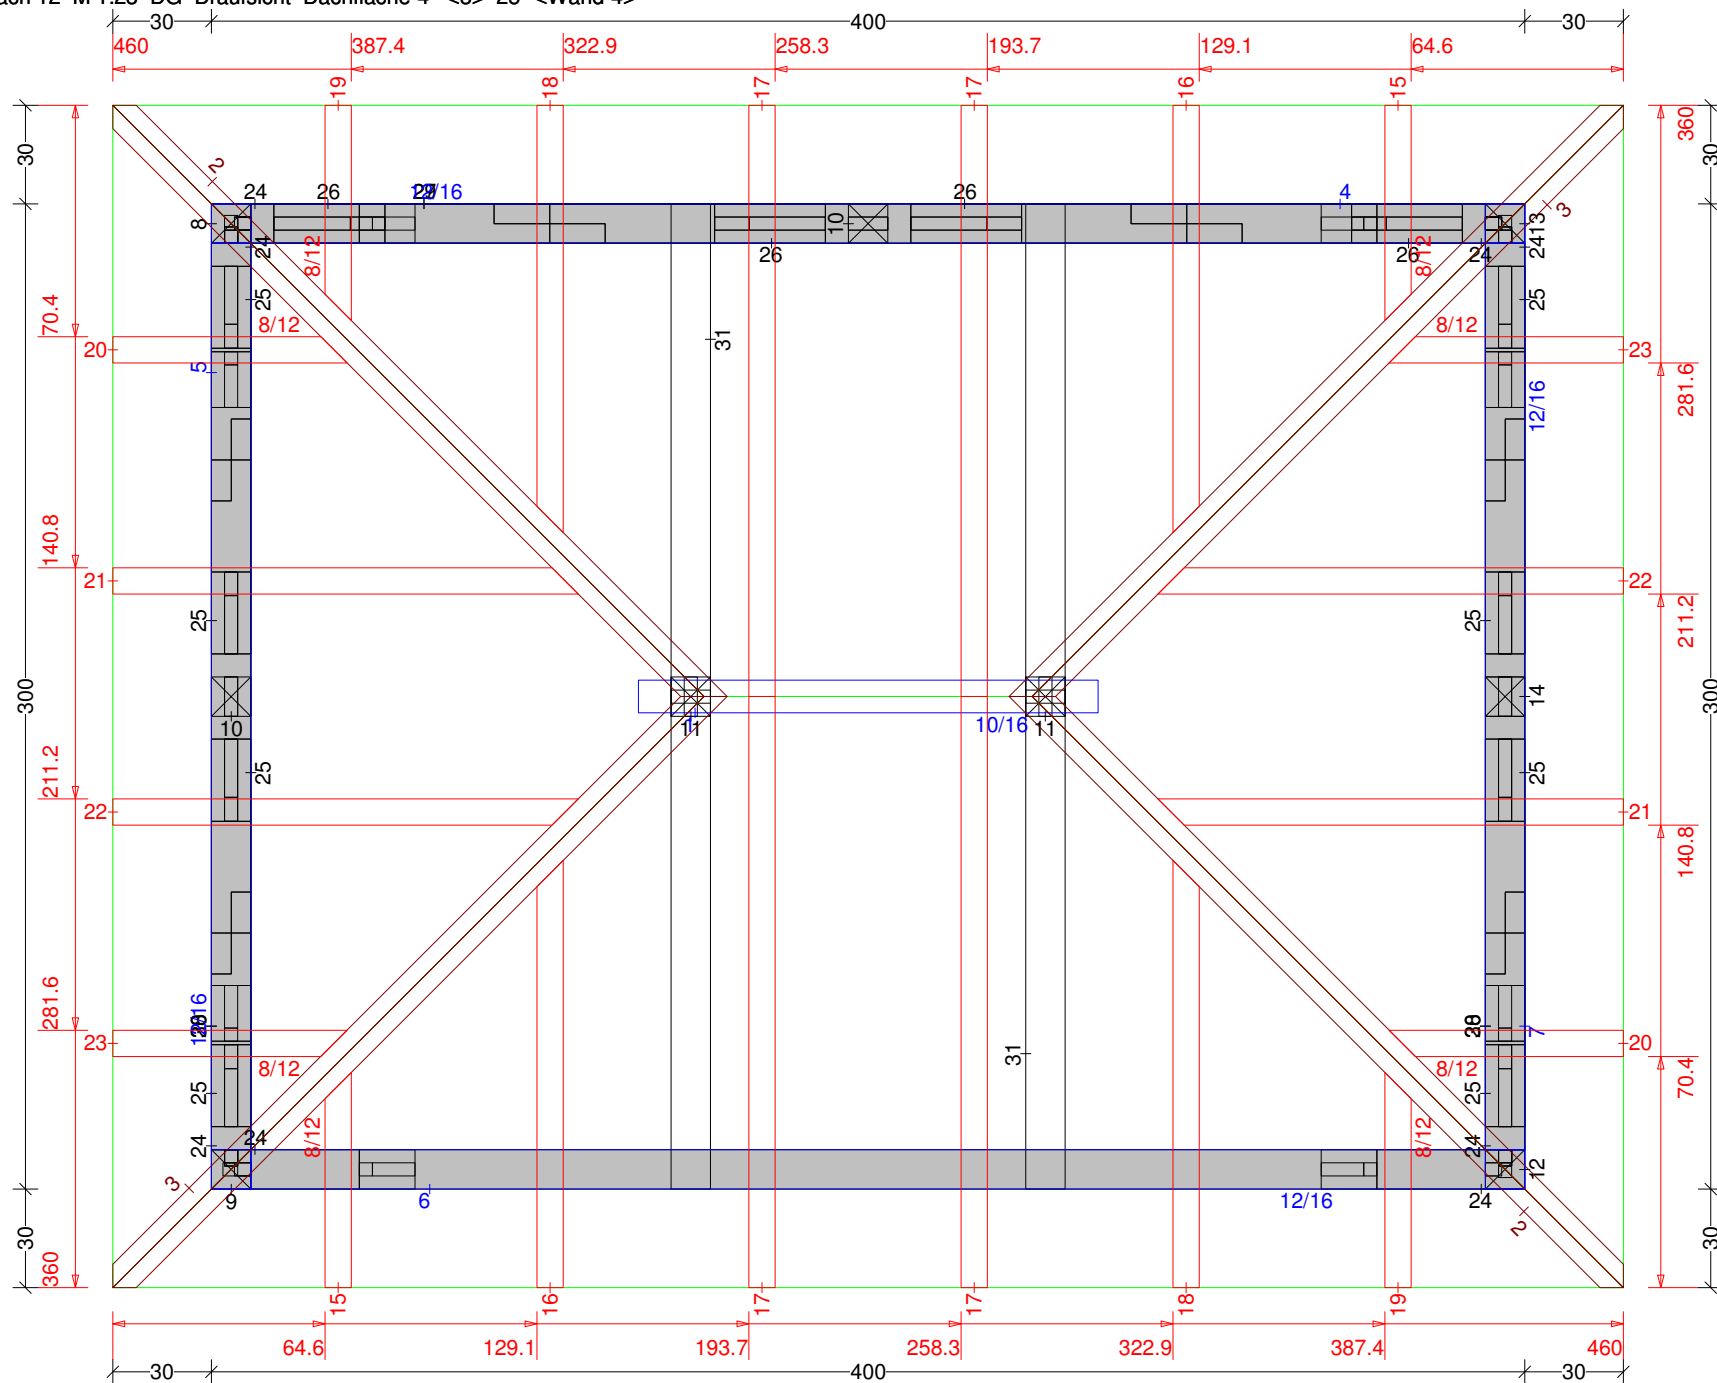

Pavillon-Walmdach 12 M 1:9 Säule Nr: 13 Anzahl: 1 NH 90° 12/12 Länge: 204

