Vorschau Pavillon-Walmdach 5

Abbundpläne nach Maß
holz-bauplan.de
info@holz-bauplan.de

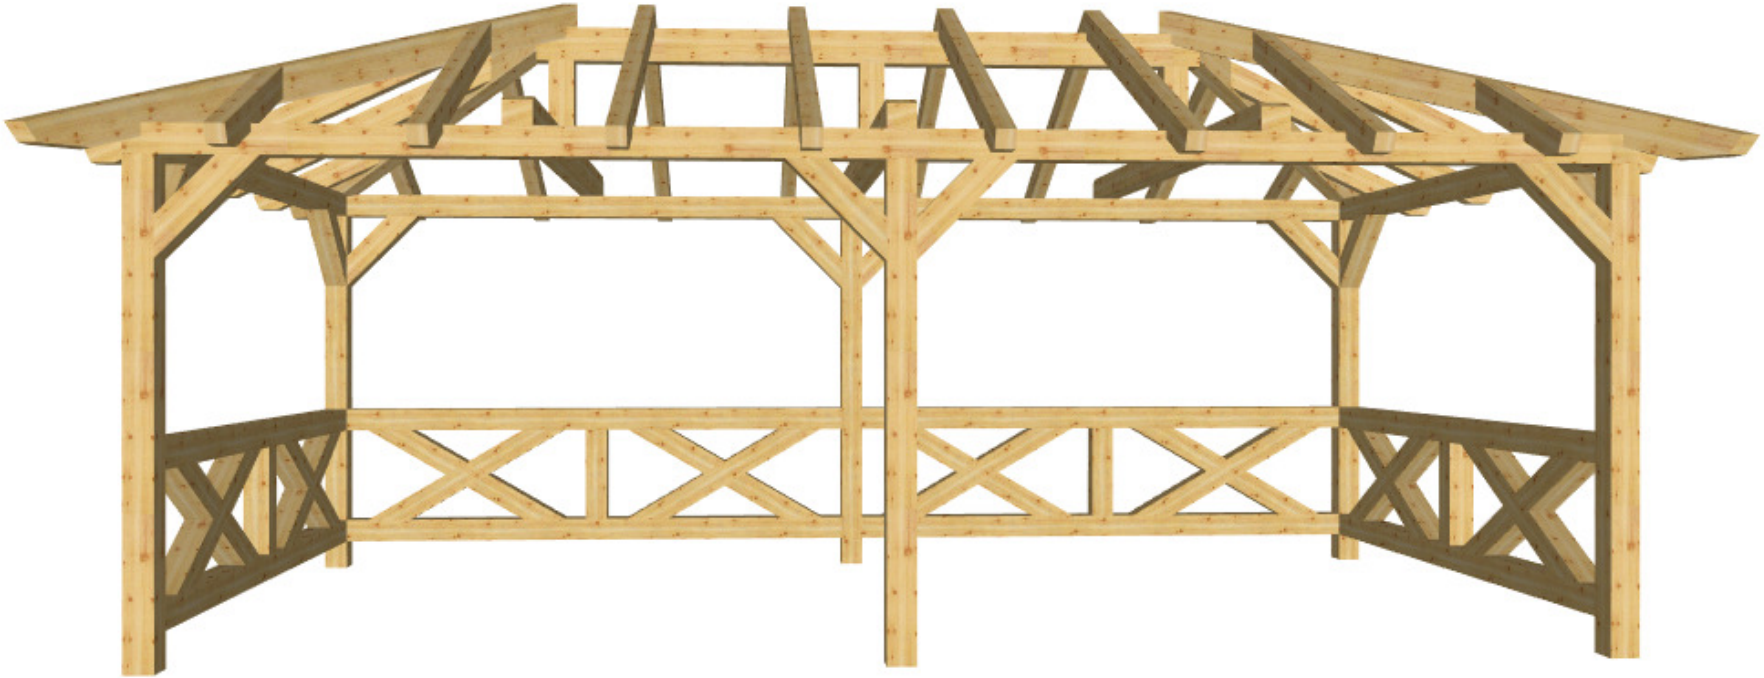

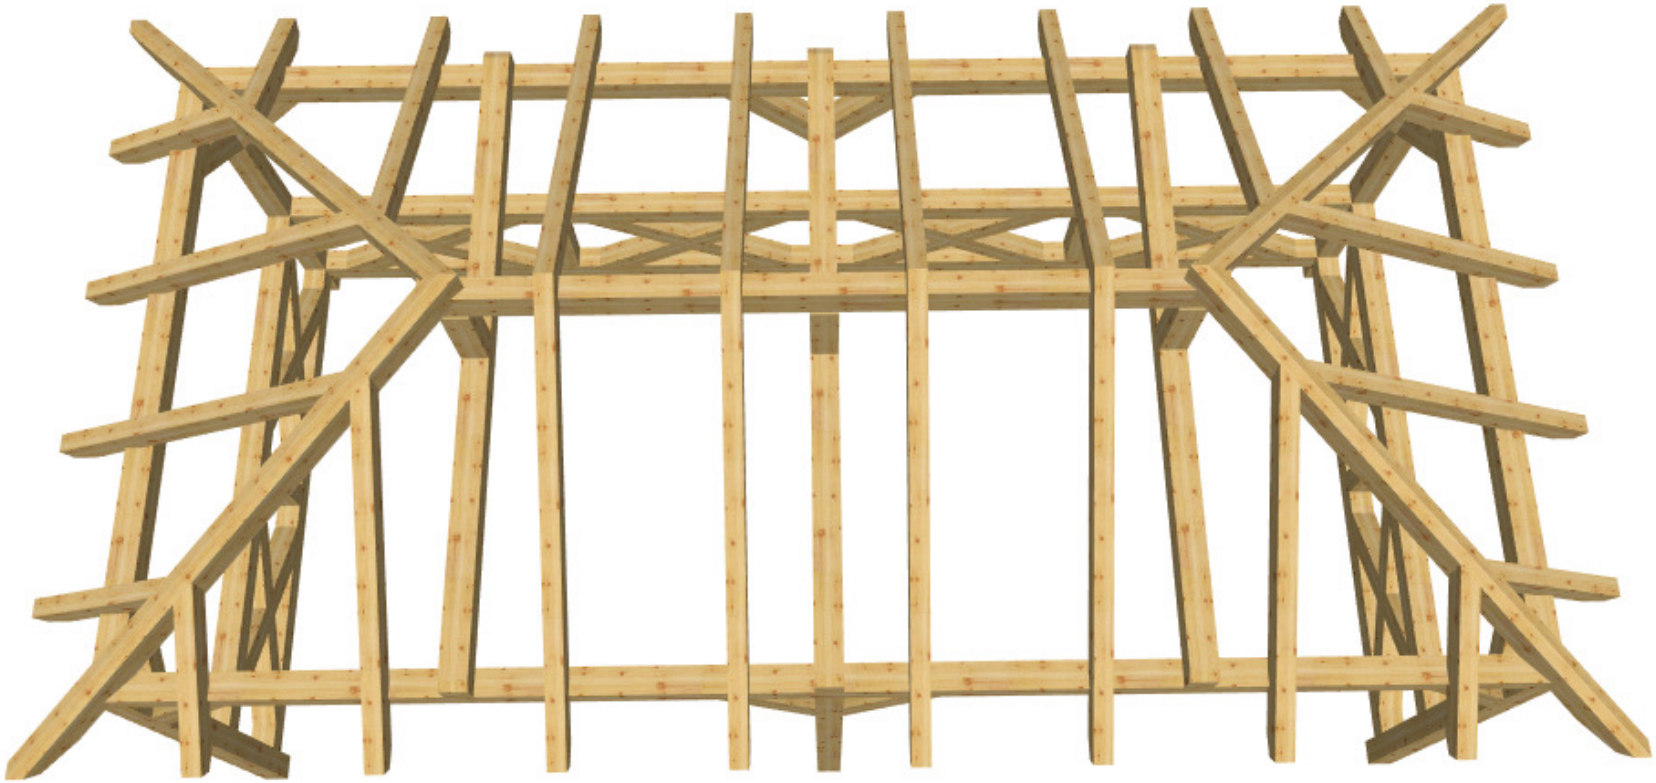

holz-bauplan.de

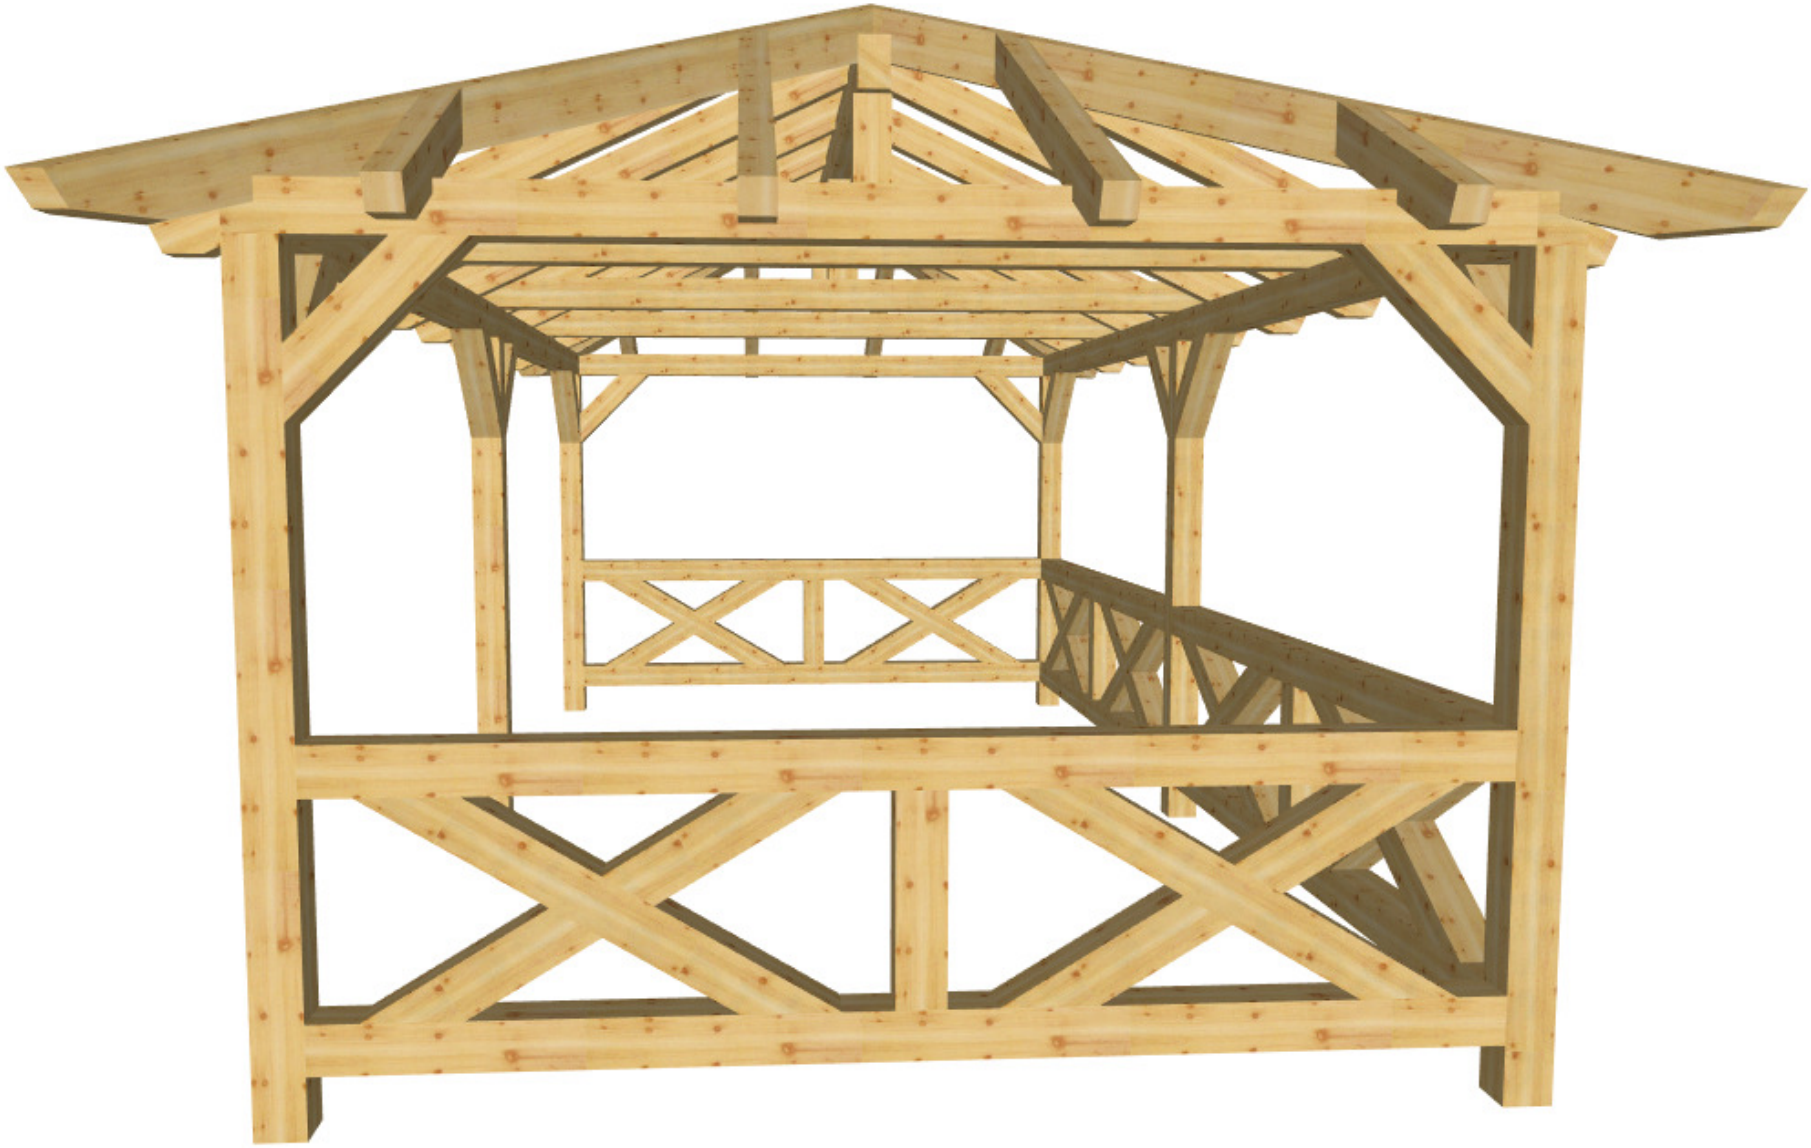

holz-bauplan.de

holz-bauplan.de

holz-bauplan.de

Jürgen Tranziska - holz-bauplan.de

Pavillon-Walmdach 5 M 1:28 DG Draufsicht Dachfläche-1 <4> 25° <Wand-1>

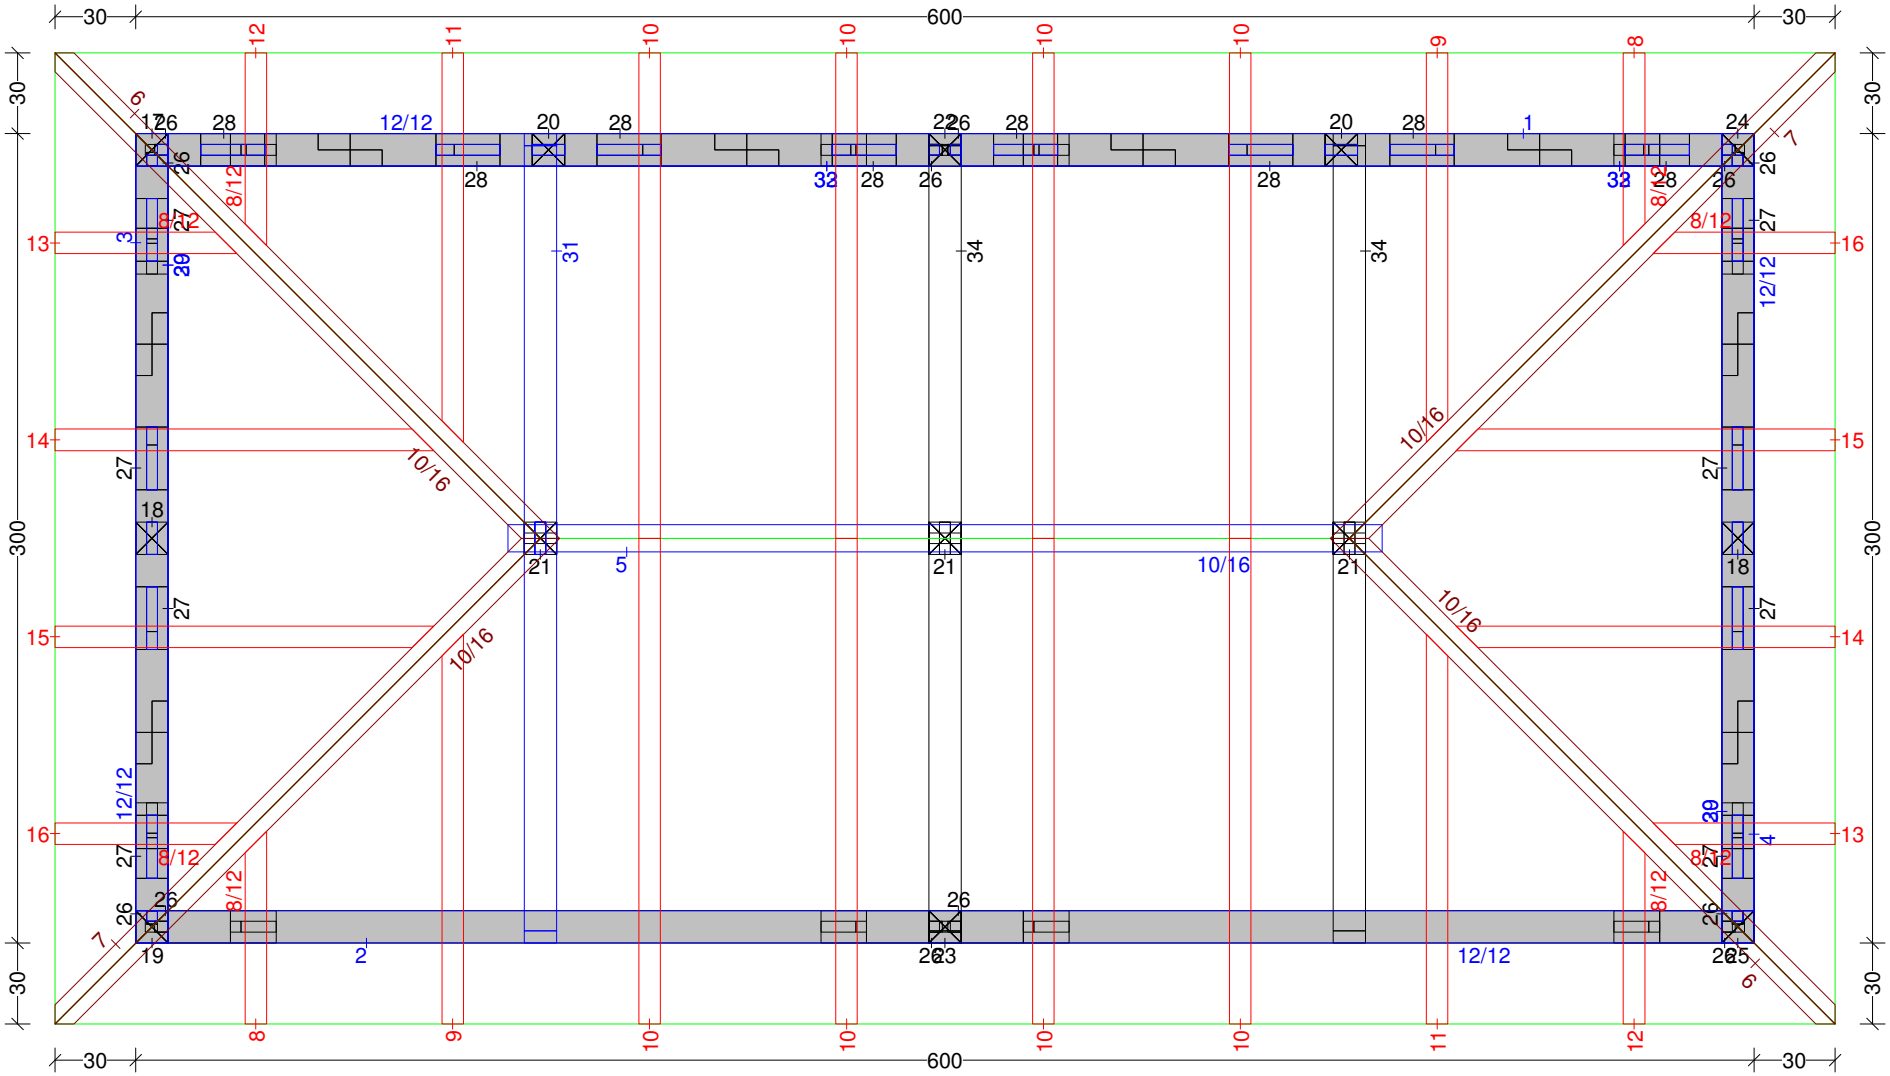

holz-bauplan.de

Jürgen Tranziska - holz-bauplan.de

Pavillon-Walmdach 5 M 1:20 Dachfläche-1

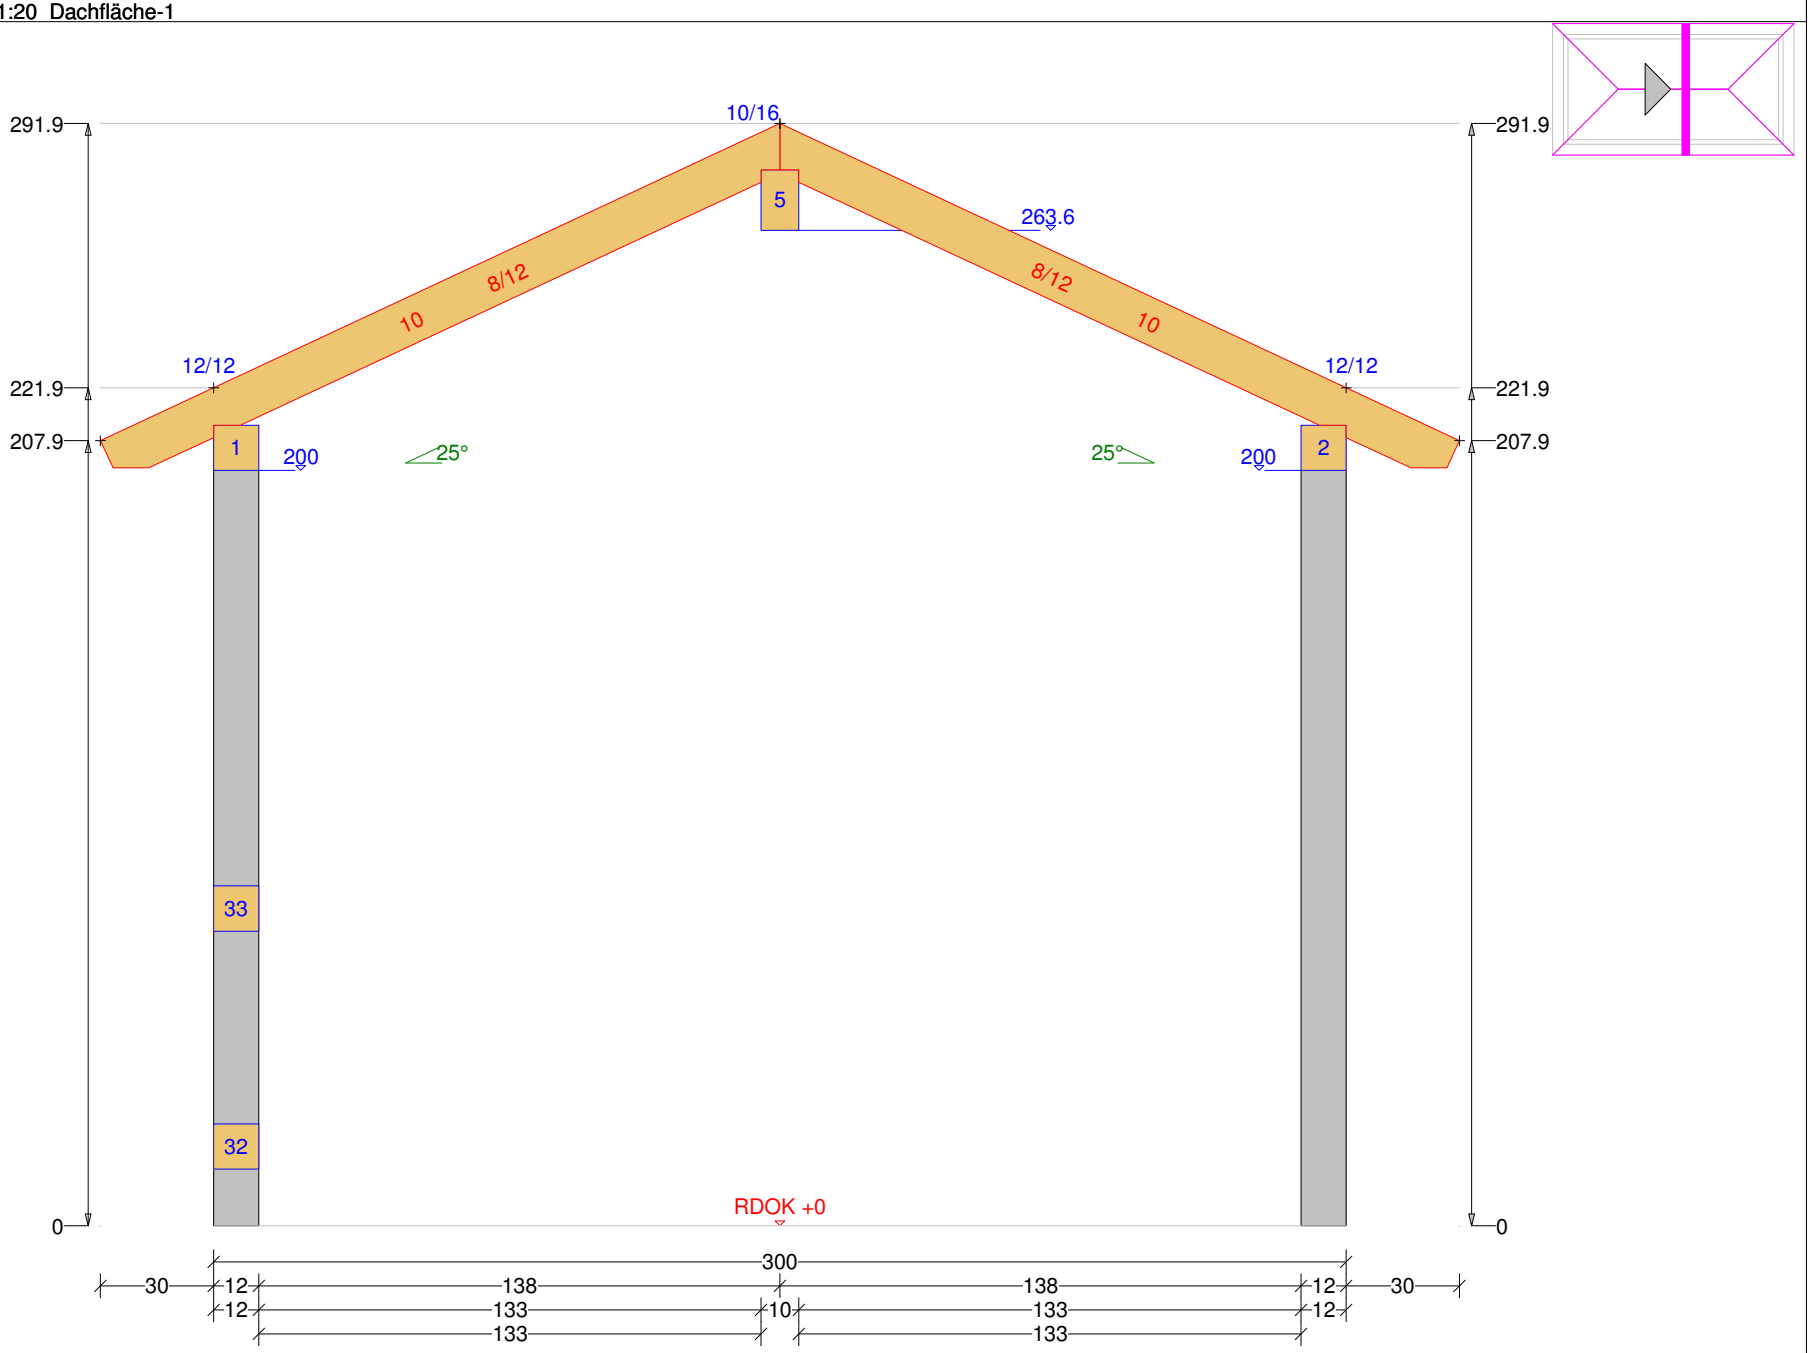

holz-bauplan.de

Jürgen Tranziska - holz-bauplan.de

Pavillon-Walmdach 5 M 1:25 Balkenquerschnitt

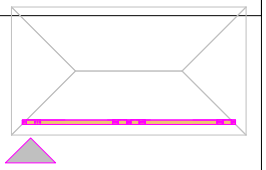

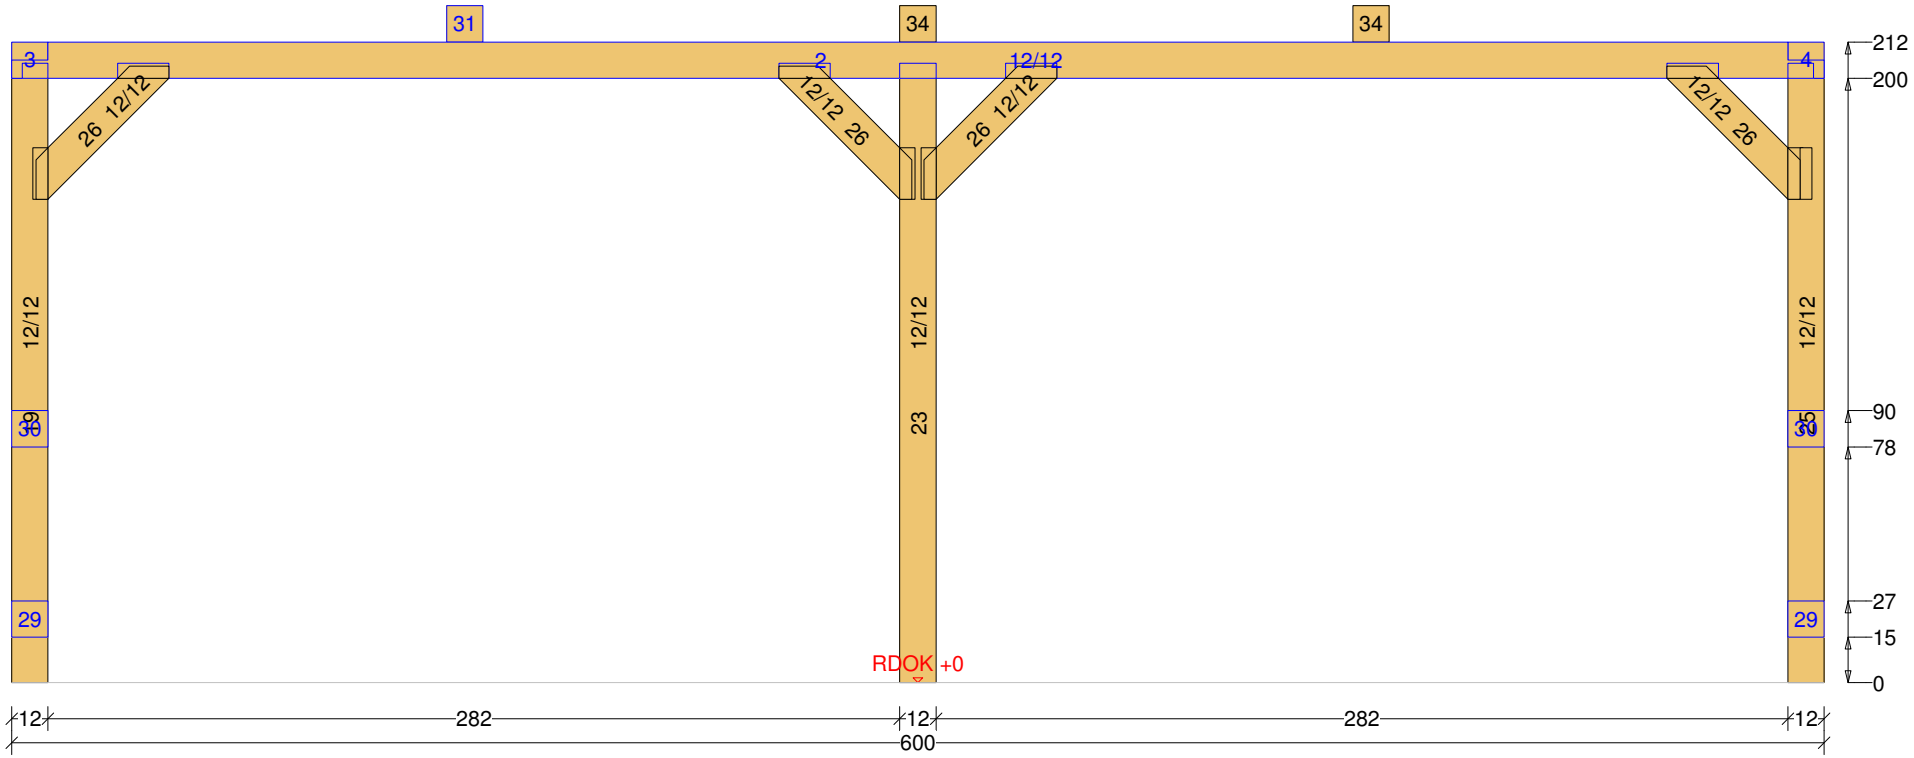

holz-bauplan.de

Jürgen Tranziska - holz-bauplan.de

Pavillon-Walmdach 5 M 1:15 Balkenquerschnitt

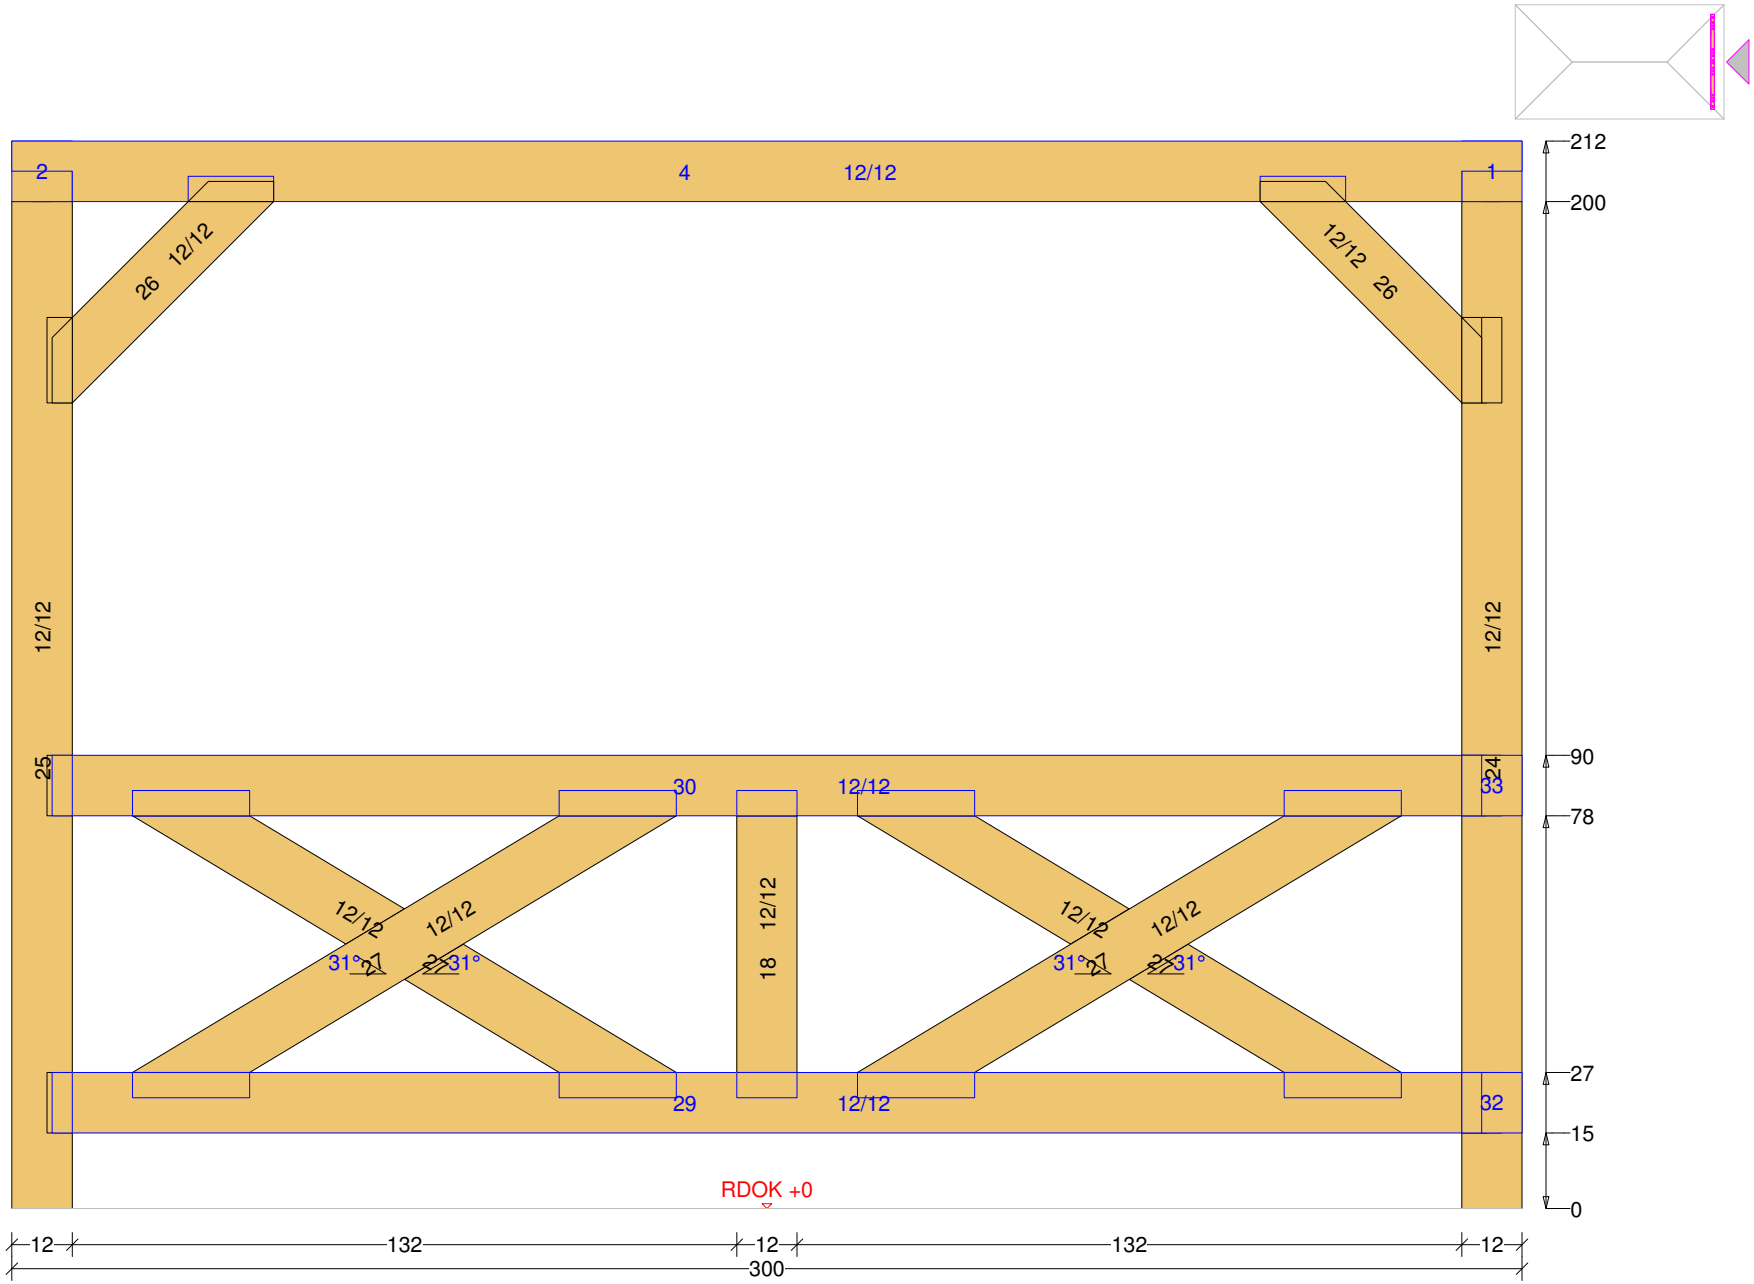

holz-bauplan.de

Jürgen Tranziska - holz-bauplan.de

Pavillon-Walmdach 5 M 1:25 Balkenquerschnitt

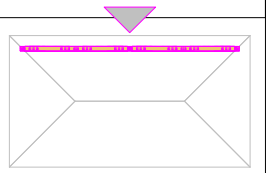

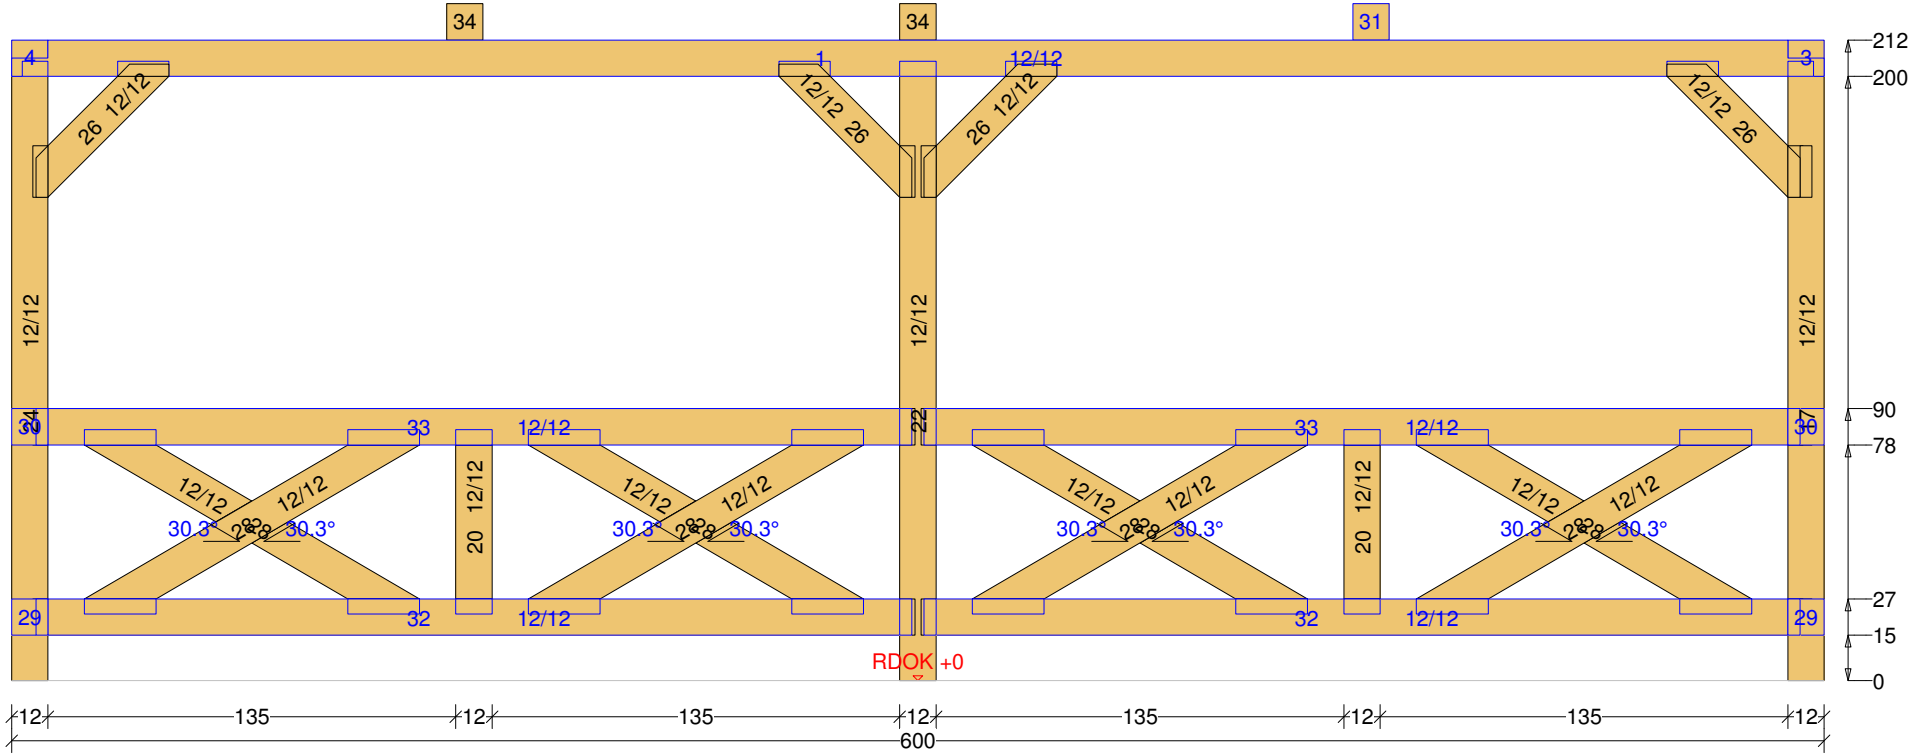

holz-bauplan.de

Jürgen Tranziska - holz-bauplan.de

Pavillon-Walmdach 5 M 1:37 DG 3D-Ansicht

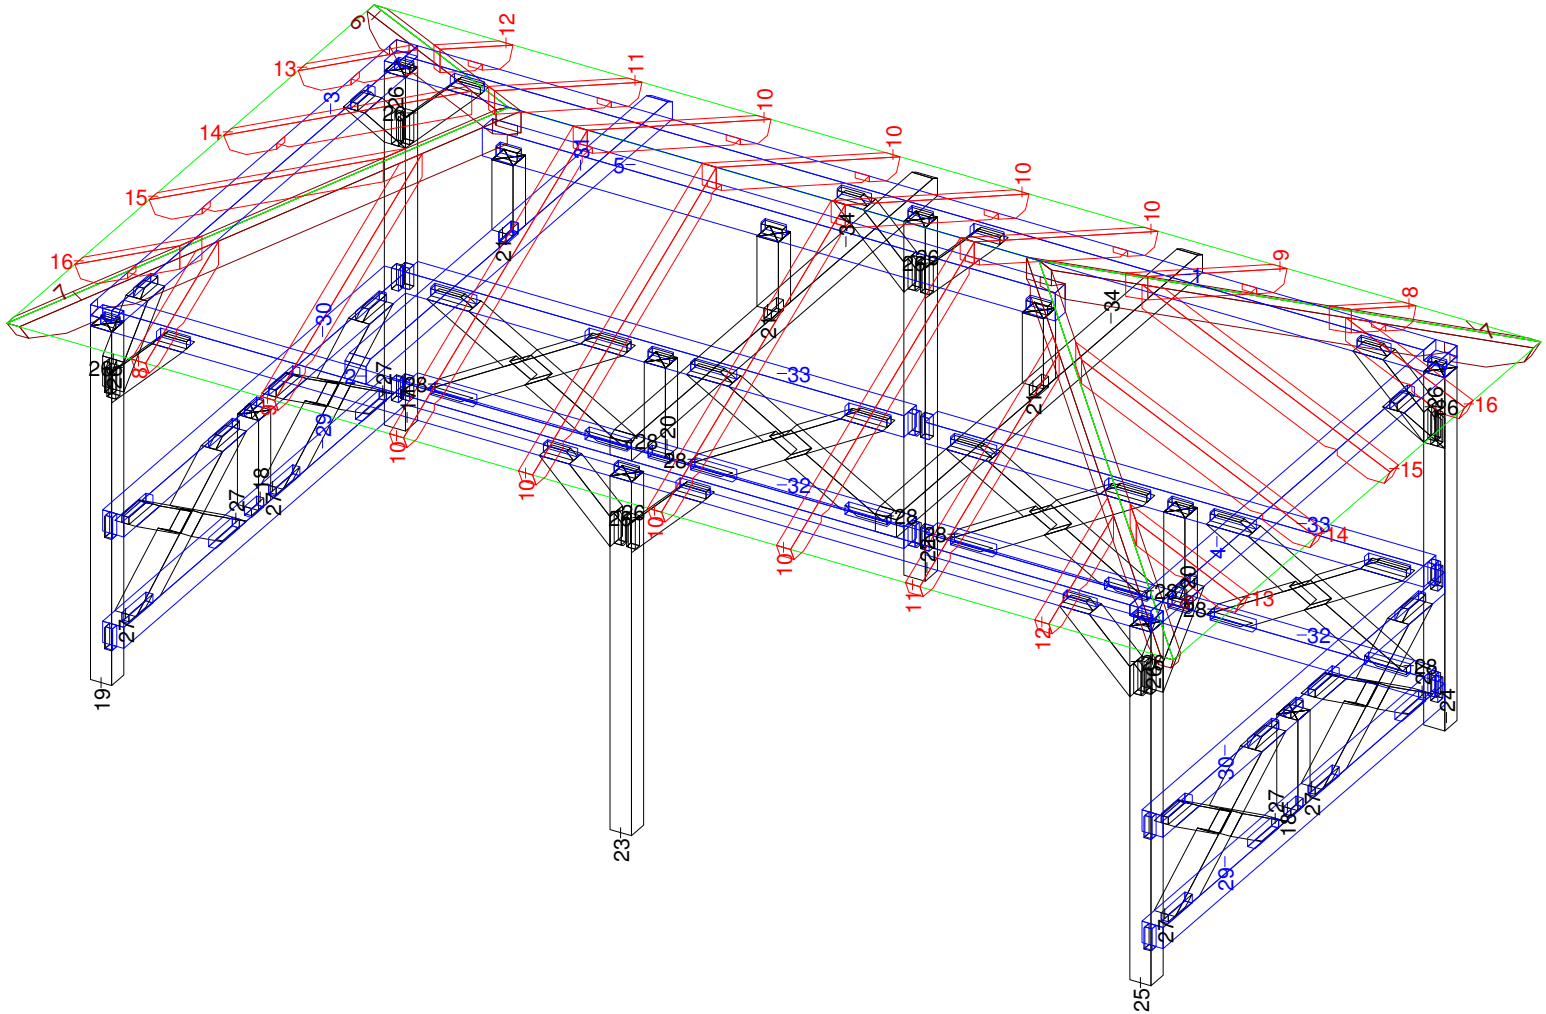

holz-bauplan.de

Jürgen Tranziska - holz-bauplan.de

Pavillon-Walmdach 5 M 1:3 Säule Nr: 18 Anzahl: 2 NH 90° 12/12 Länge: 59

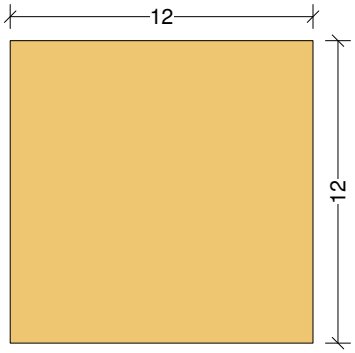

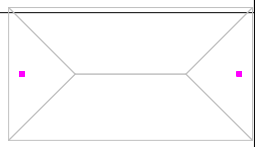

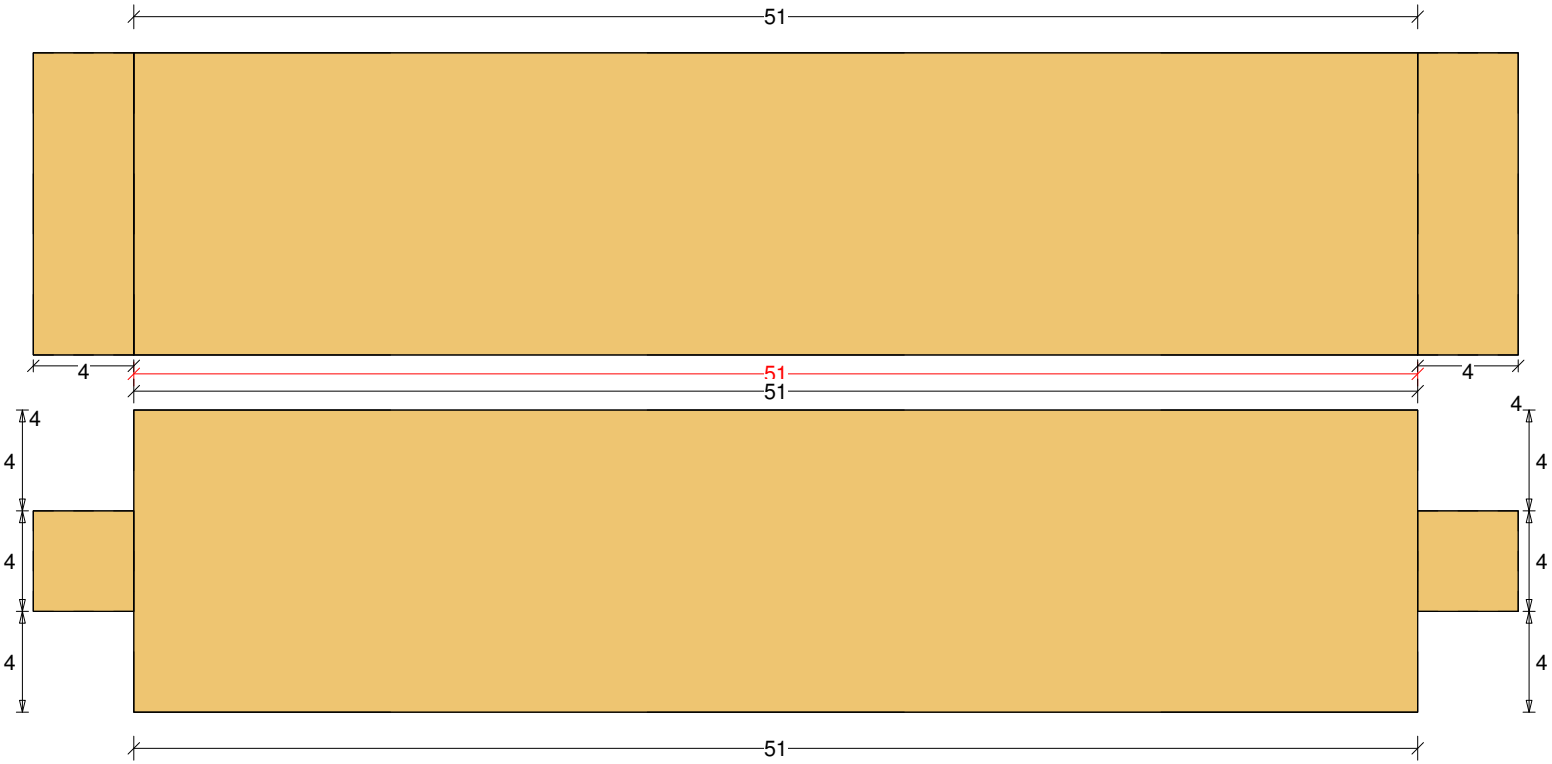

holz-bauplan.de