Doppel-Carport-Satteldach 10 (Vorschau)

Abbundpläne nach Maß

Holz-bauplan.de

info@holz-bauplan.de

holz-bauplan.de

holz-bauplan.de

holz-bauplan.de

holz-bauplan.de

Doppel-Carport-Satteldach 10 M 1:37 DG Draufsicht Dachfläche-2 <4> 25° 25.95m² <Wand-3>

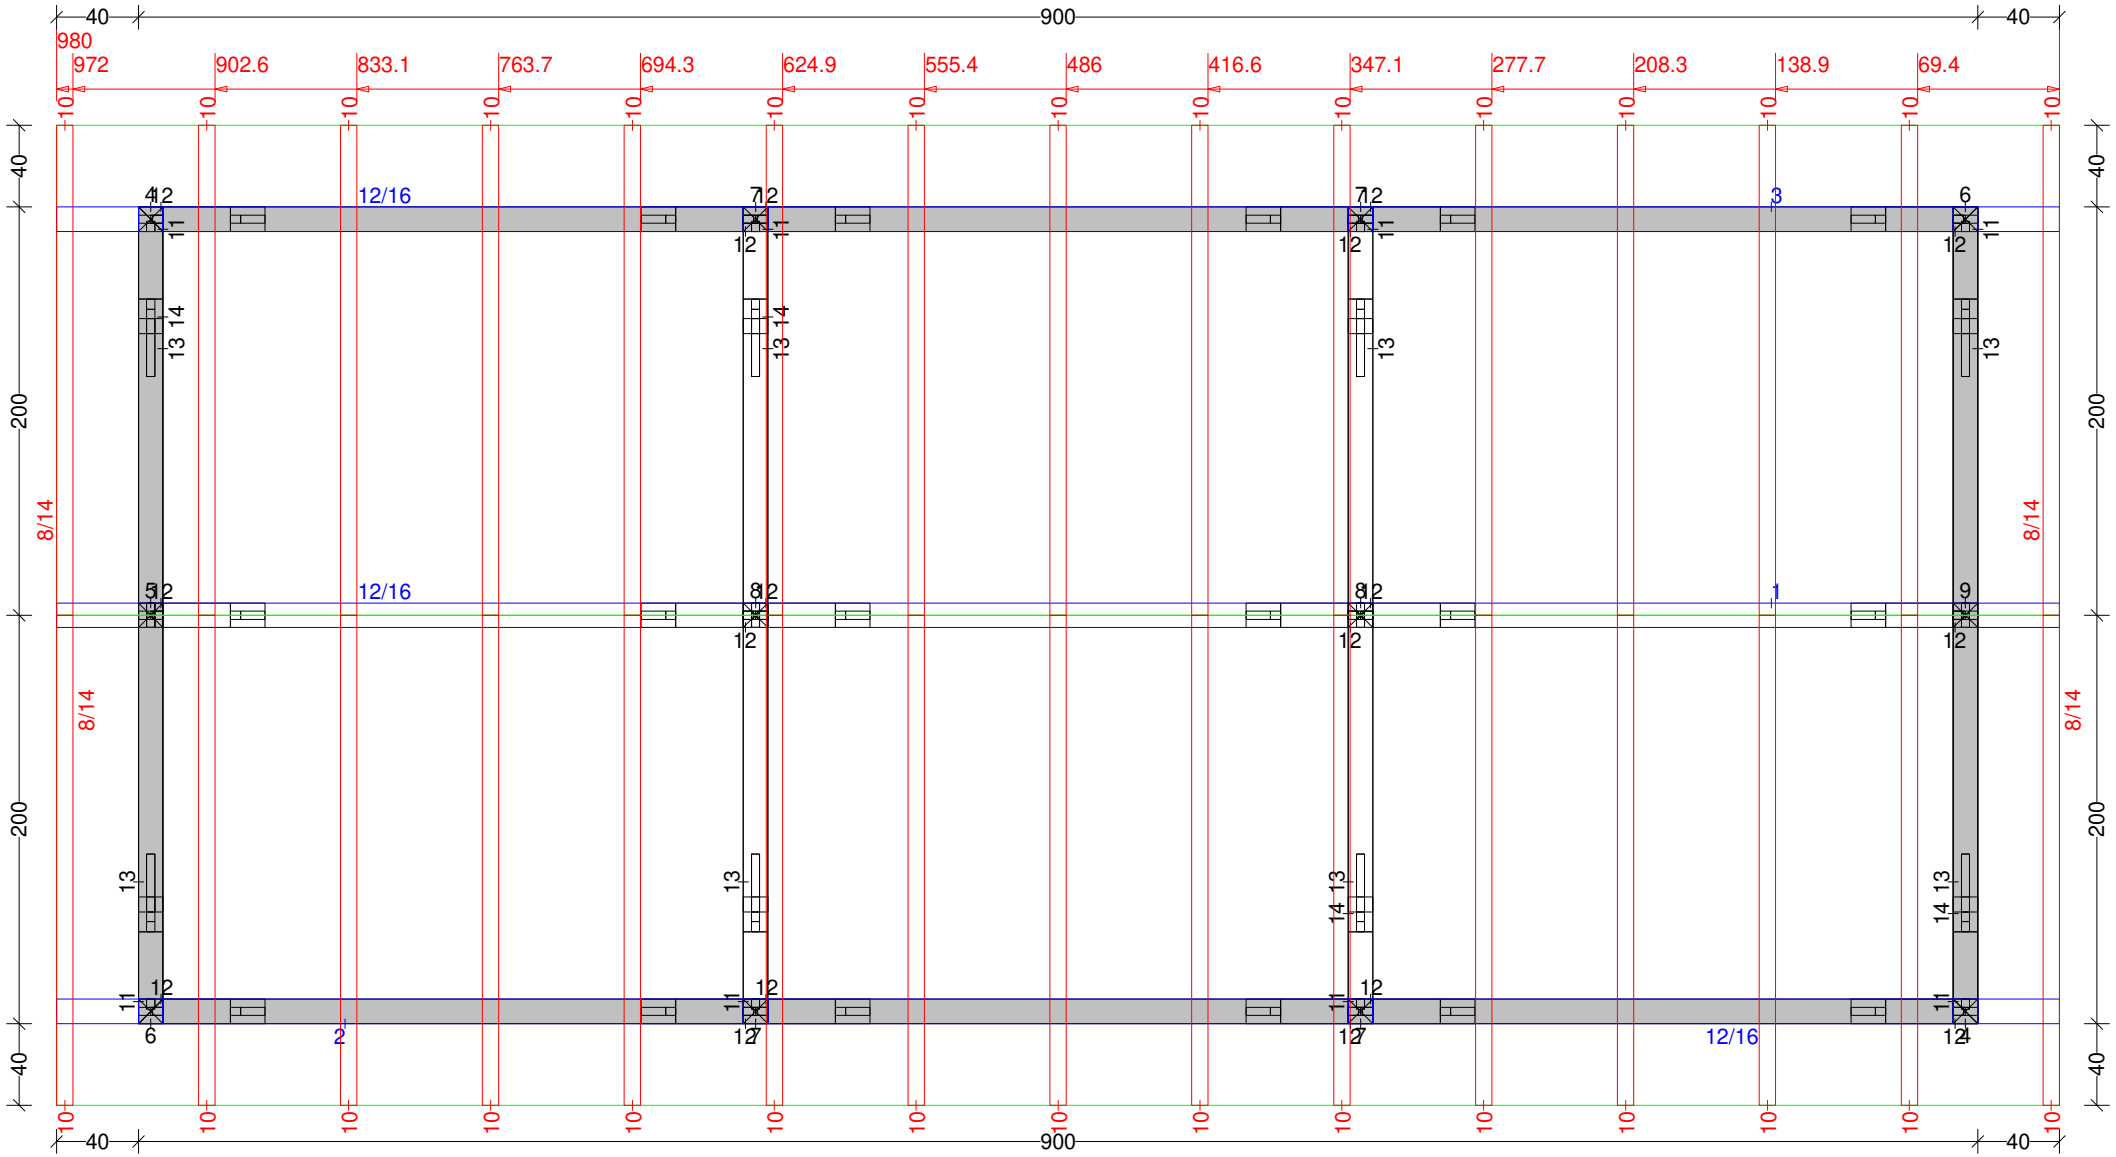

holz-bauplan.de

Doppel-Carport-Satteldach 10 M 1:37 Balkenquerschnitt

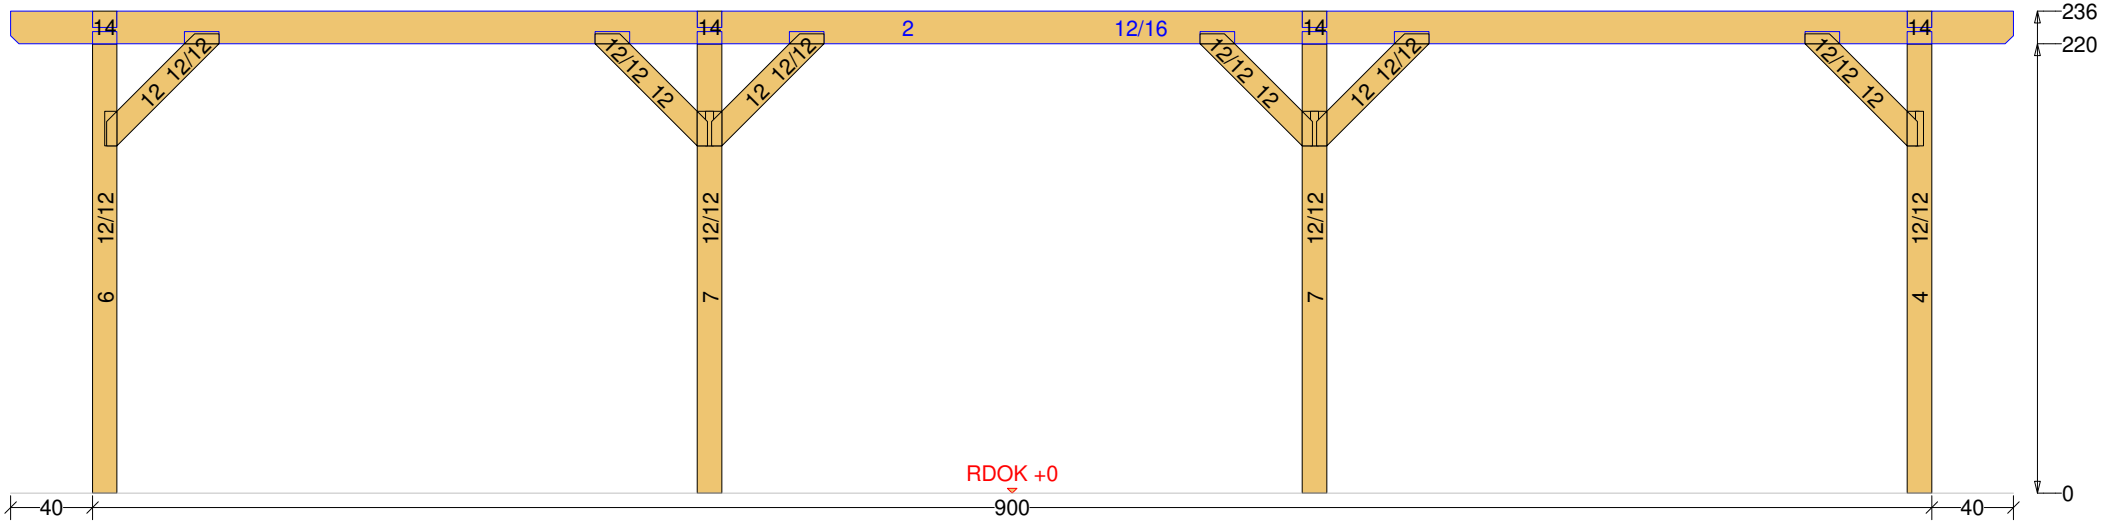

holz-bauplan.de

Doppel-Carport-Satteldach 10 M 1:21 Balkenquerschnitt

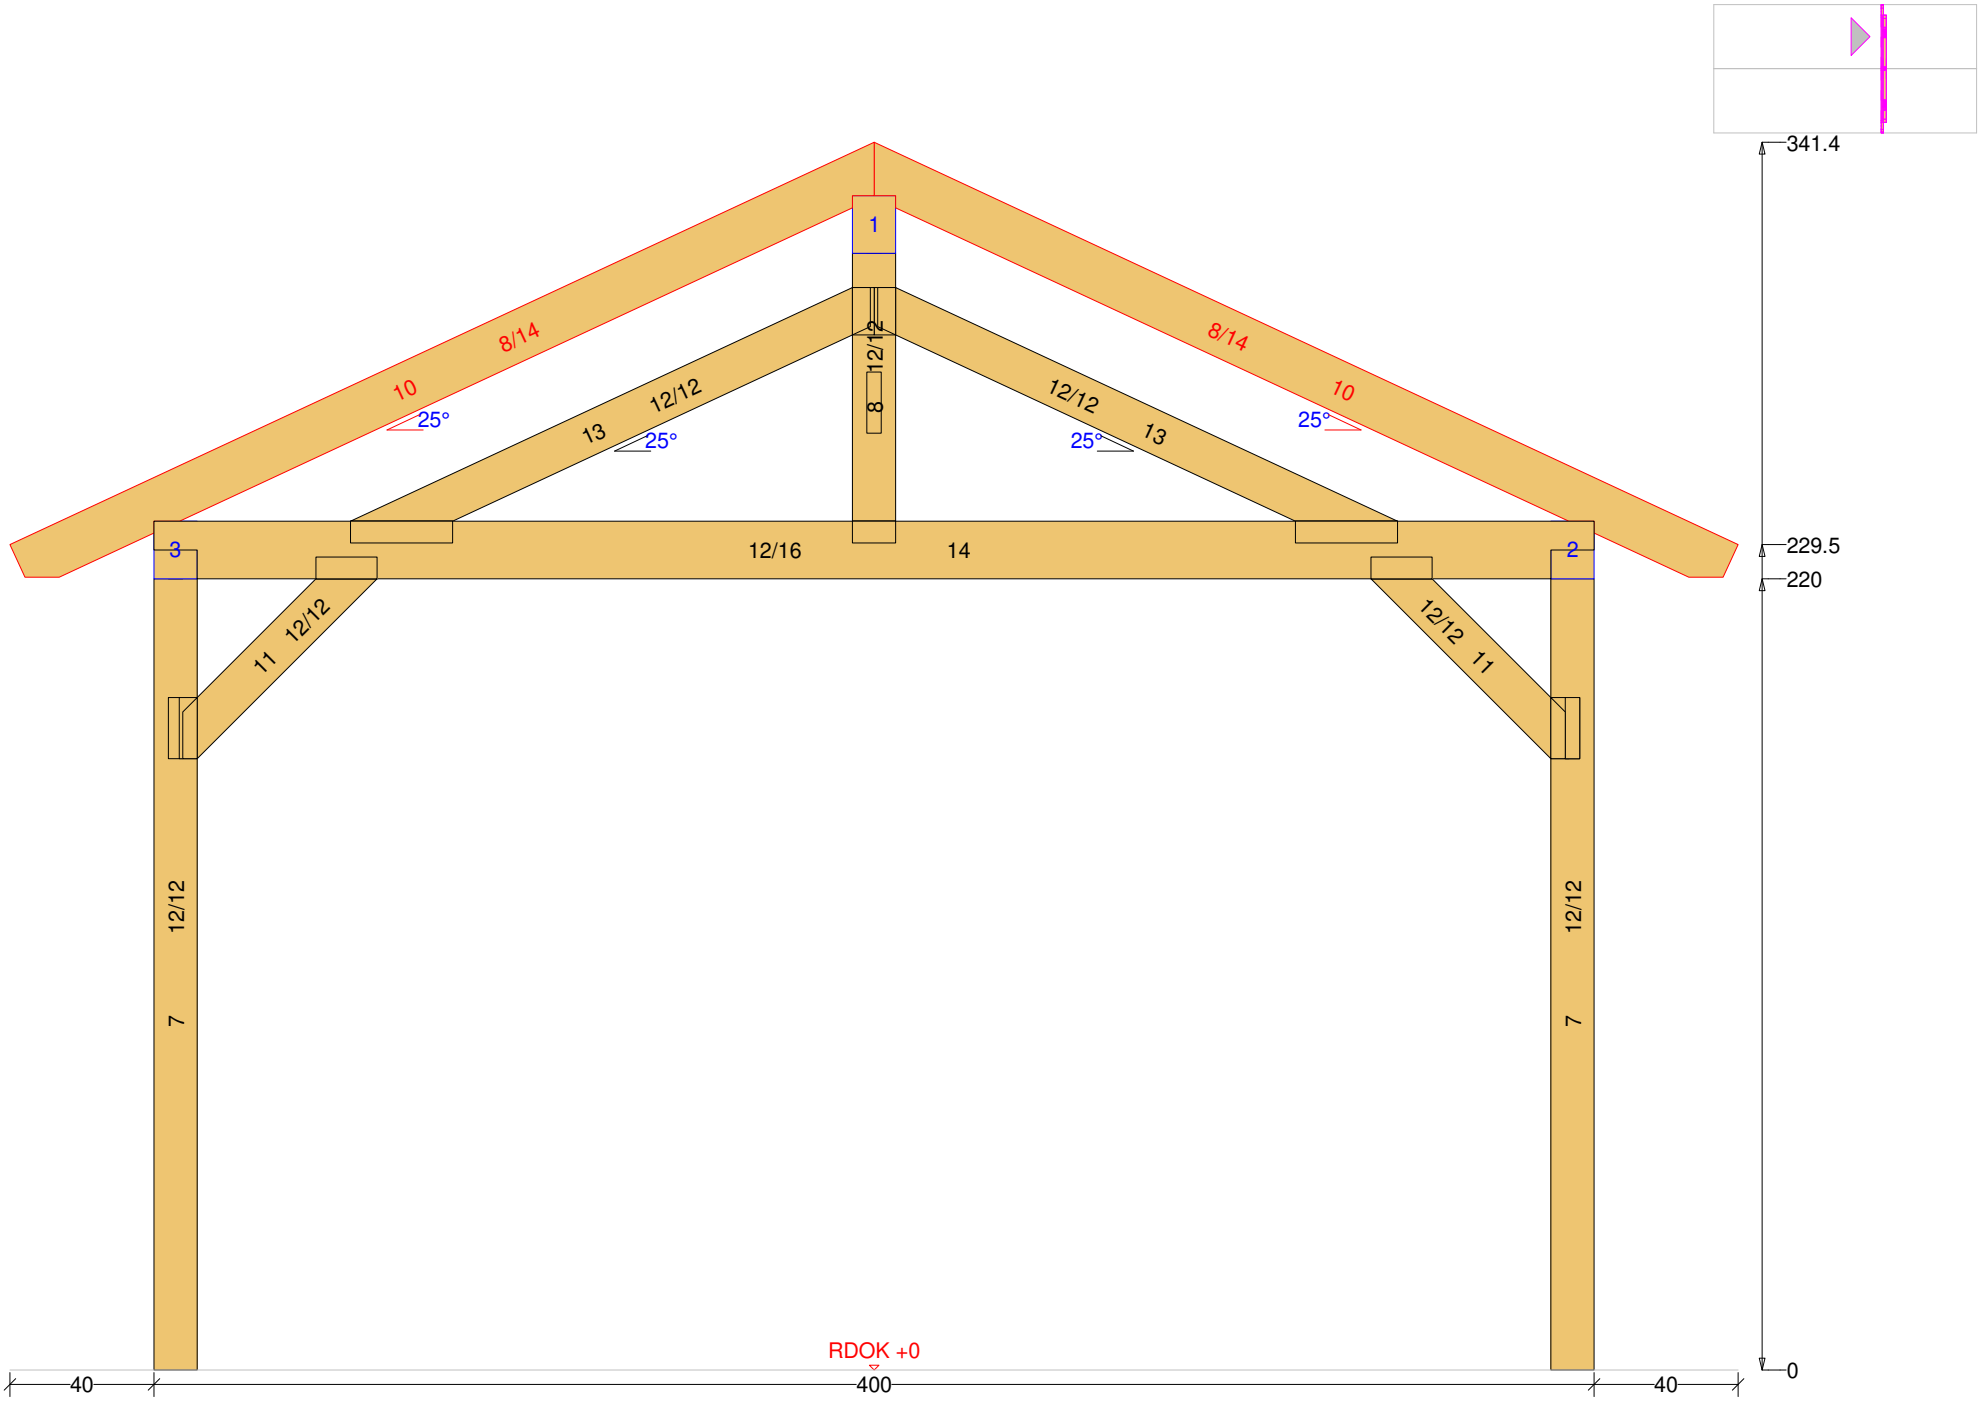

holz-bauplan.de

Doppel-Carport-Satteldach 10 M 1:51 DG 3D-Ansicht

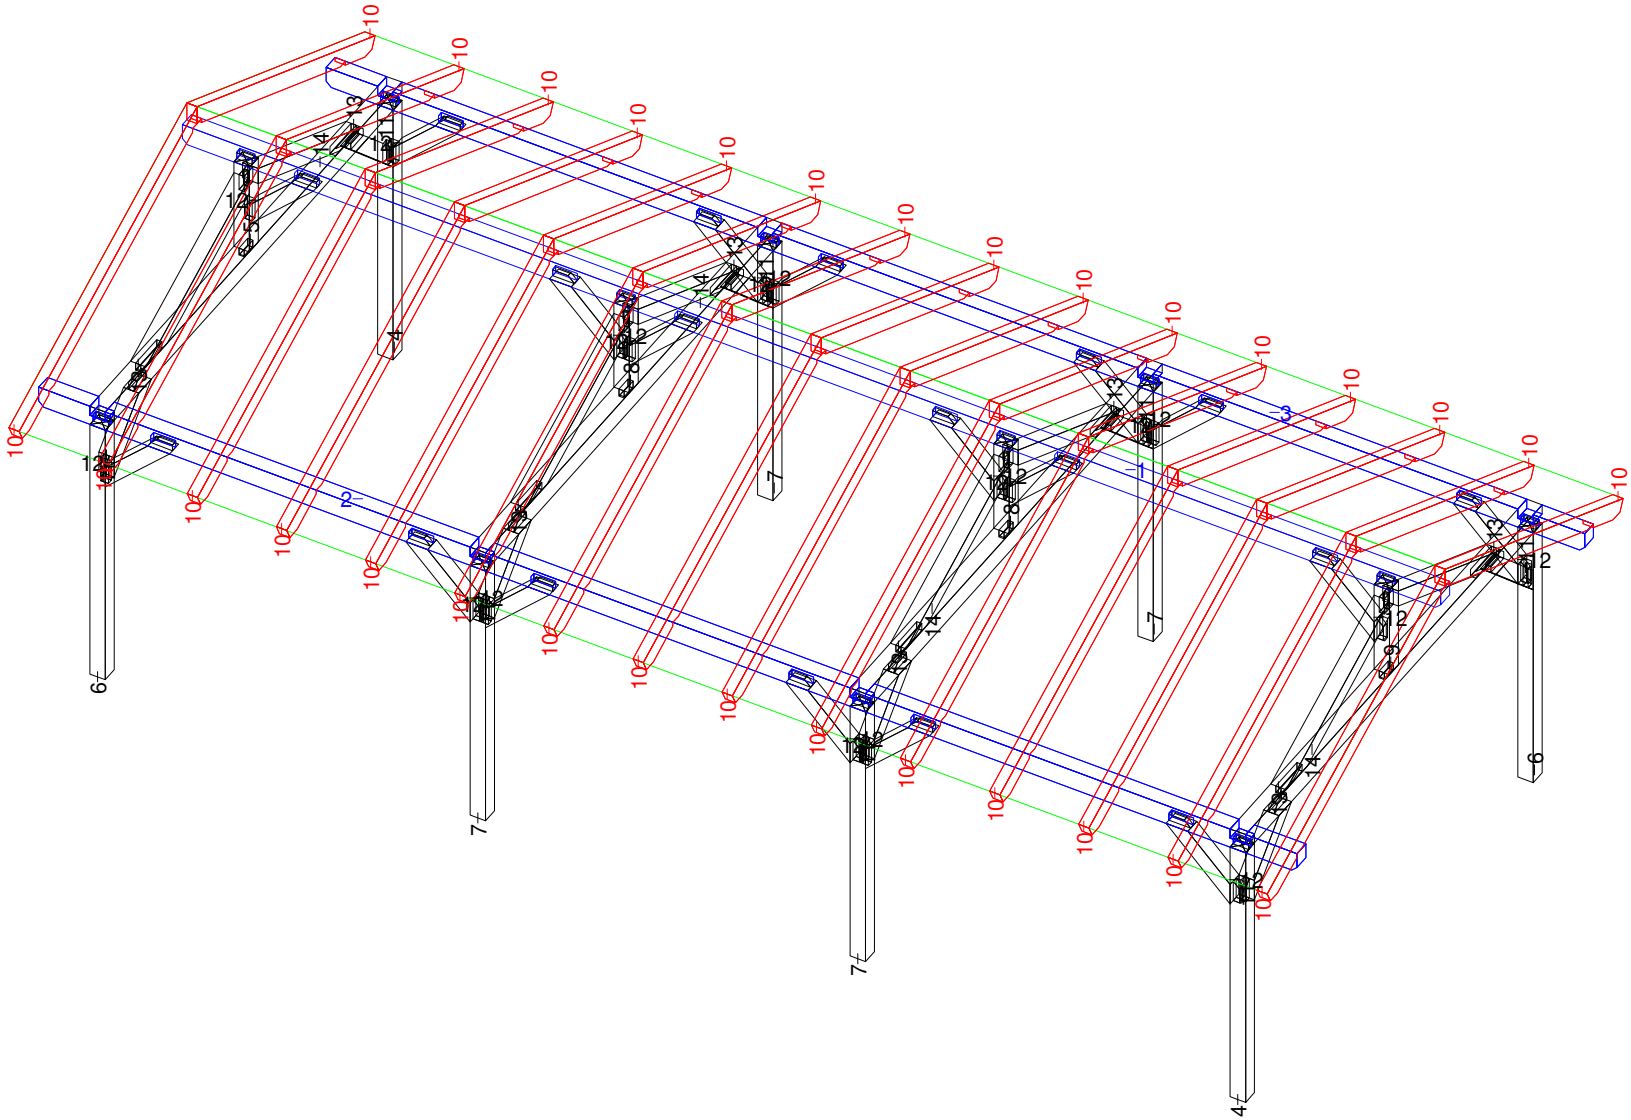

holz-bauplan.de

Doppel-Carport-Satteldach 10 M 1:34 DG Flächengrafik 51.90 m²

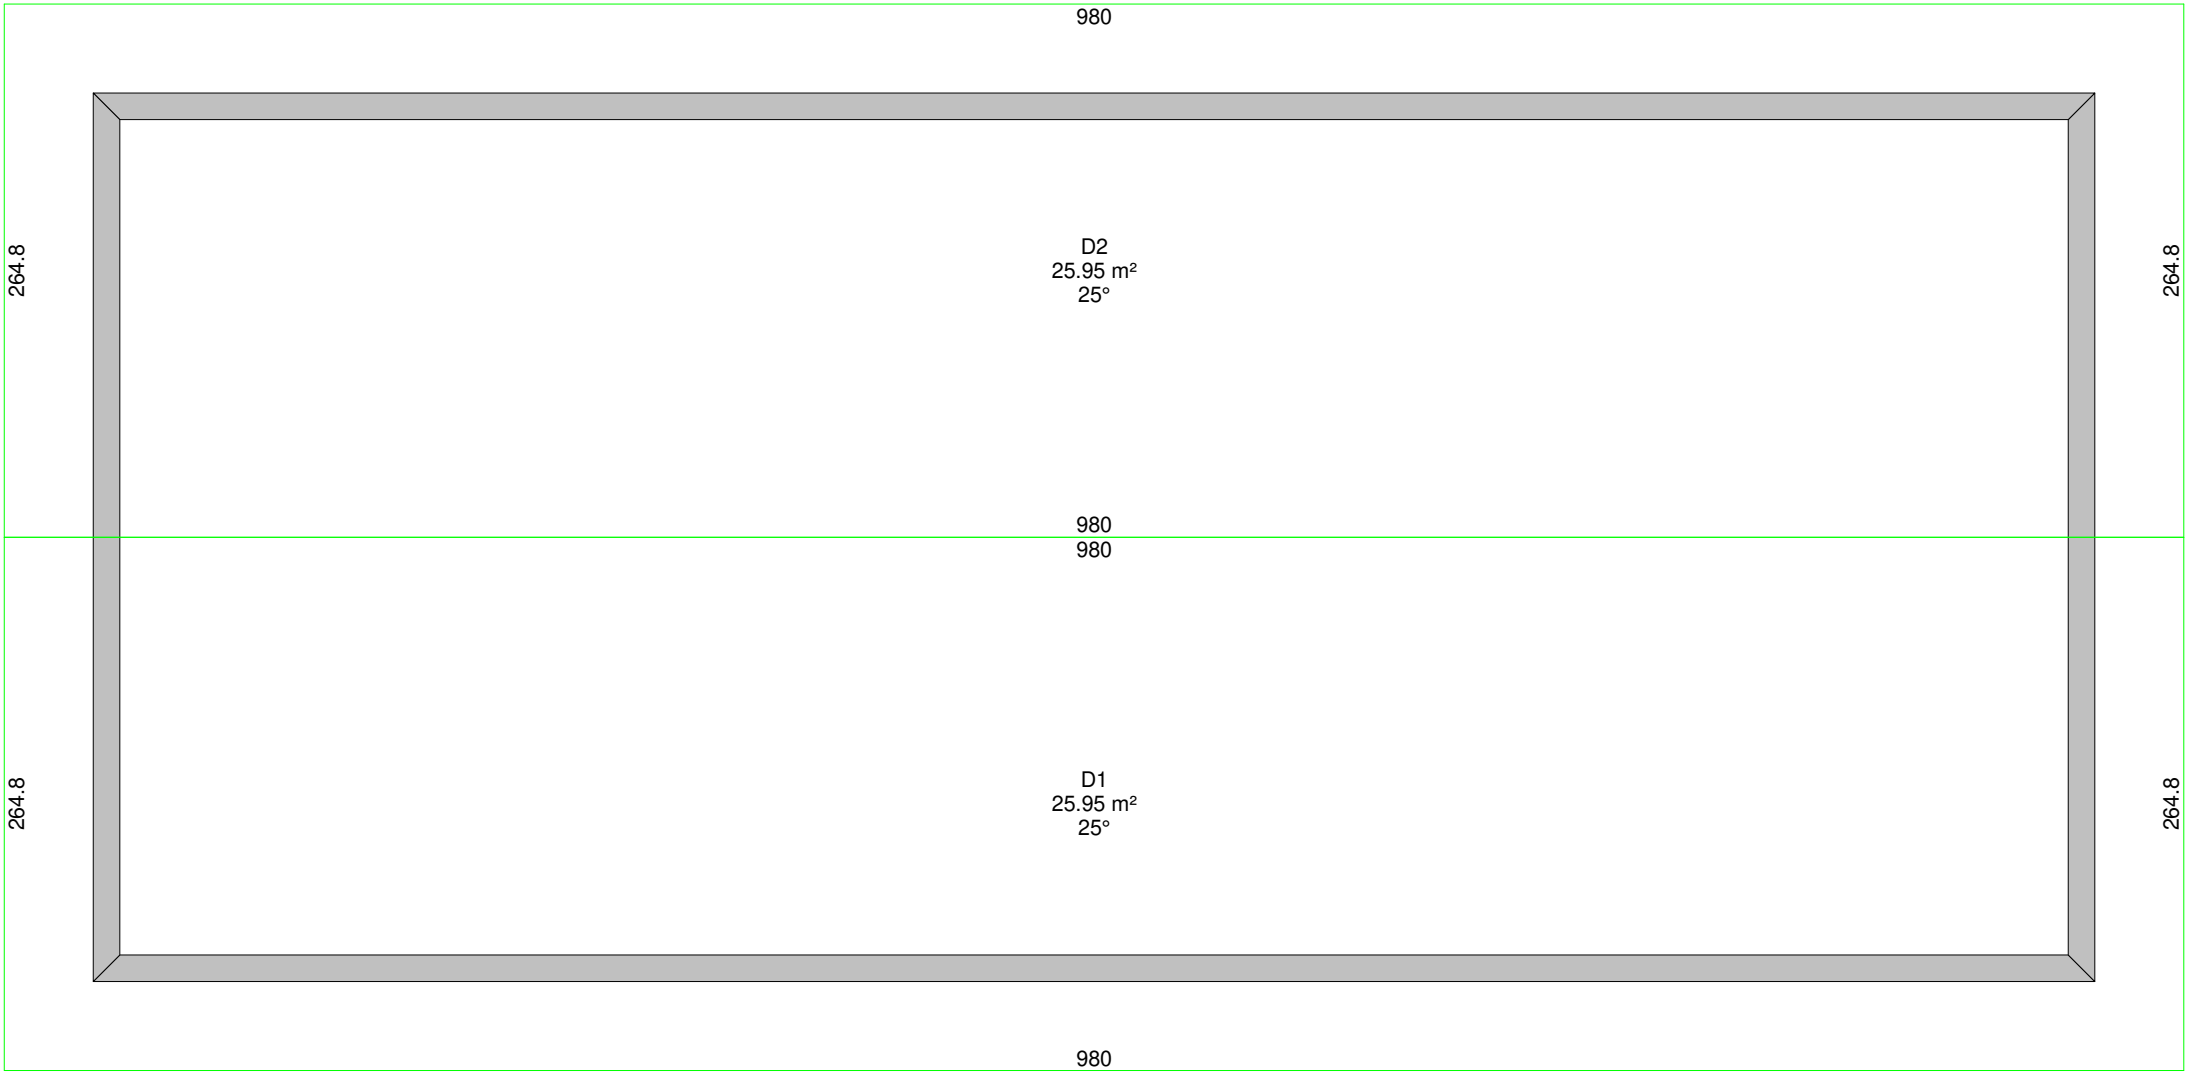

Jürgen Tranziska - holz-bauplan.de
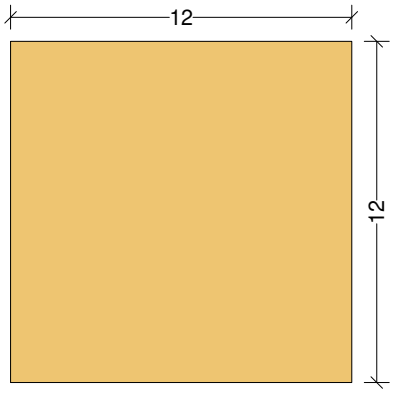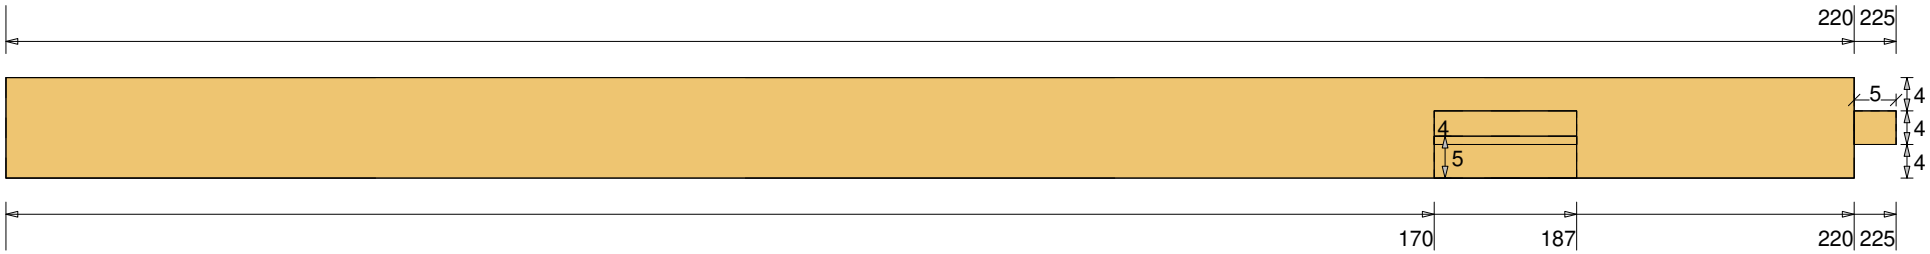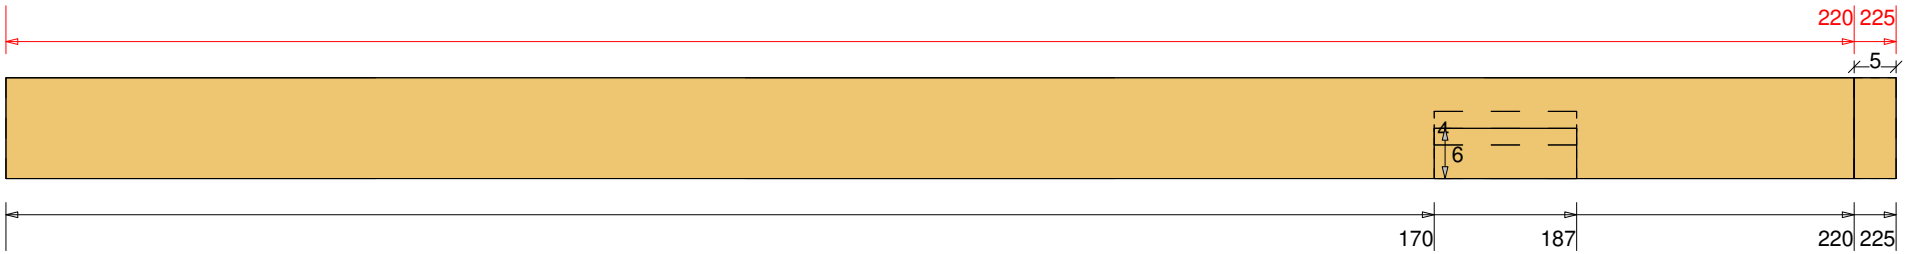
Doppel-Carport-Satteldach 10 M 1:9 Säule Nr: 6 Anzahl: 2 NH 90° 12/12 Länge: 225