




Vorschau Doppel-Carport-Satteldach 29 (Remise)

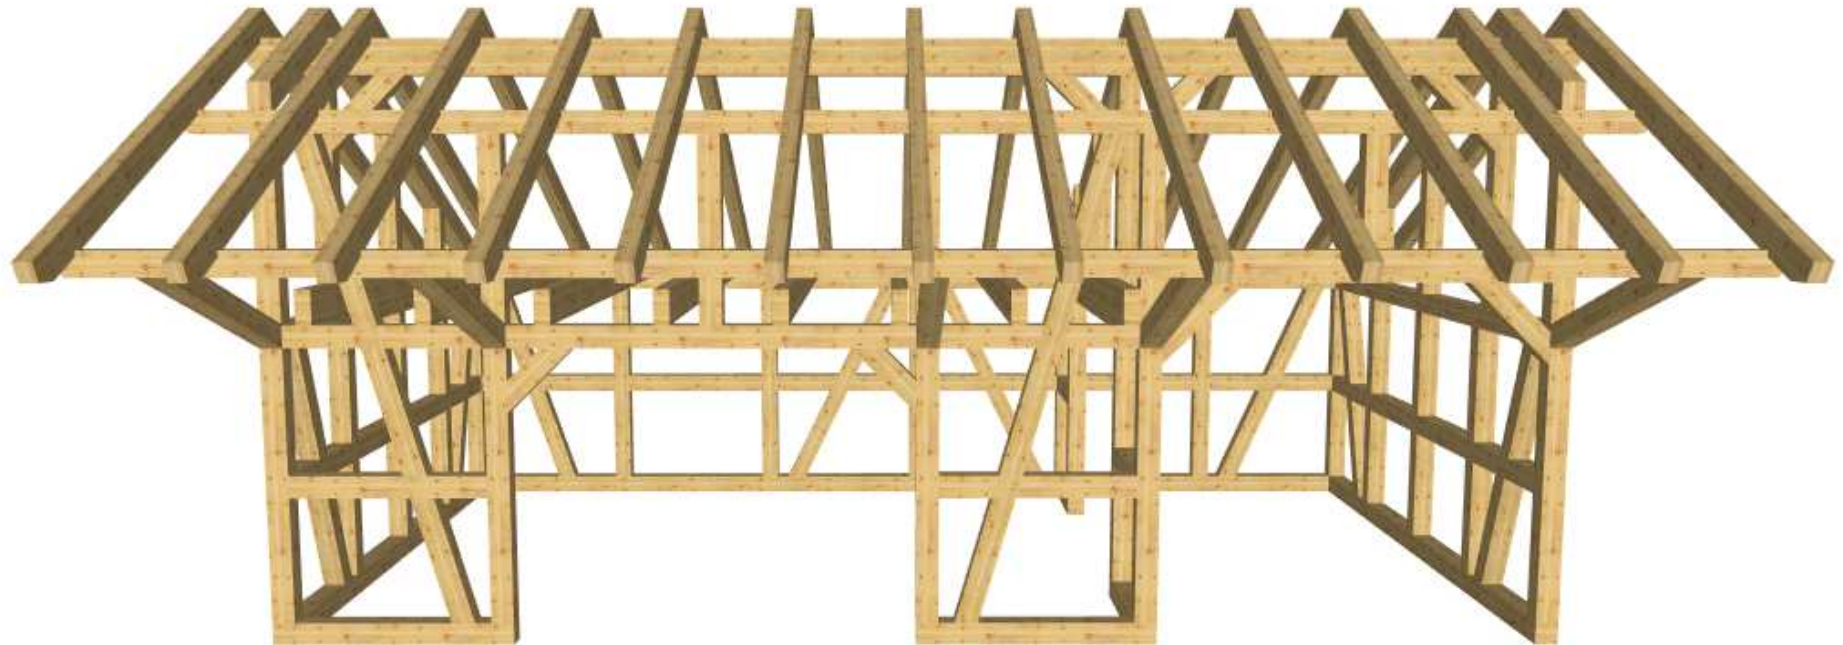

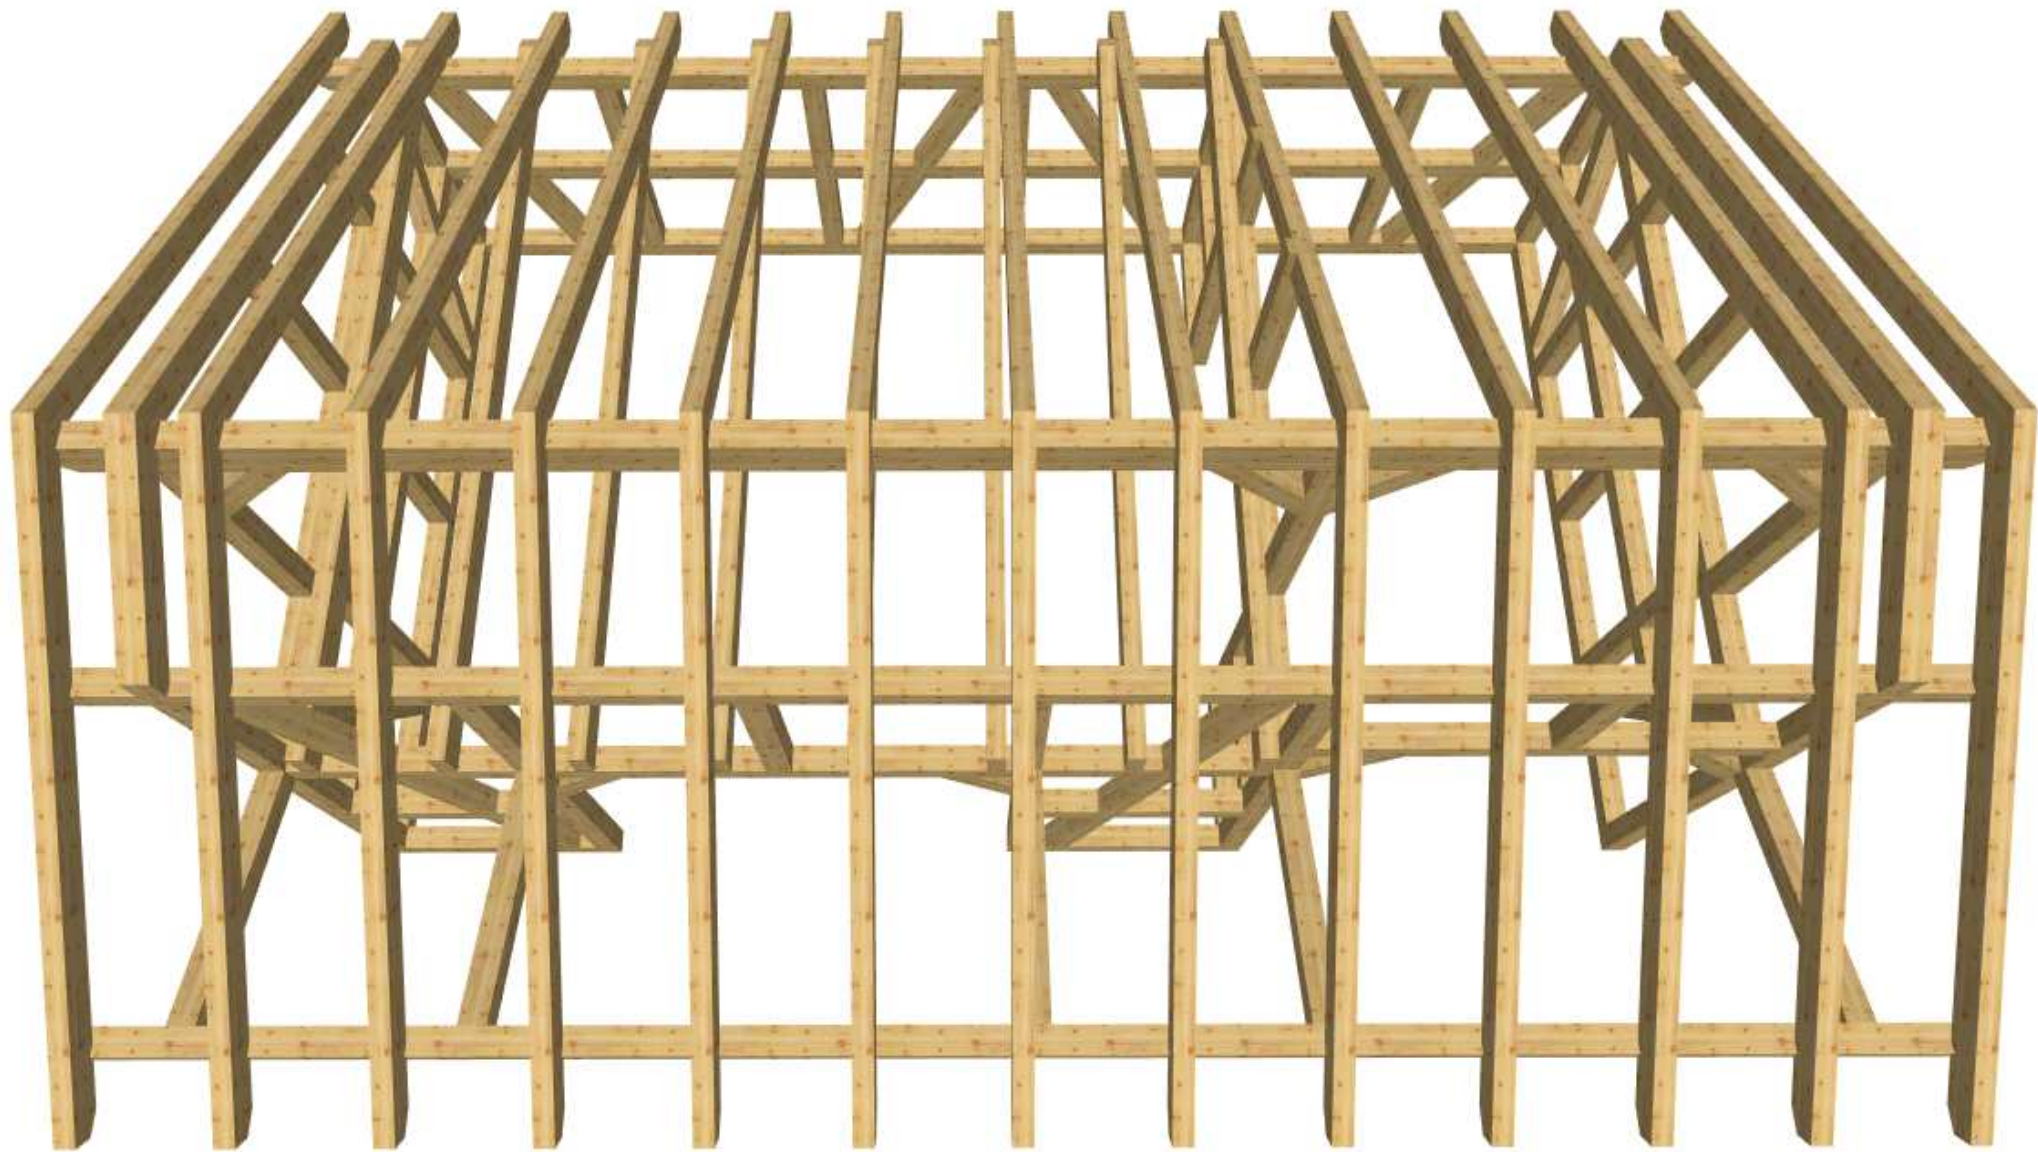


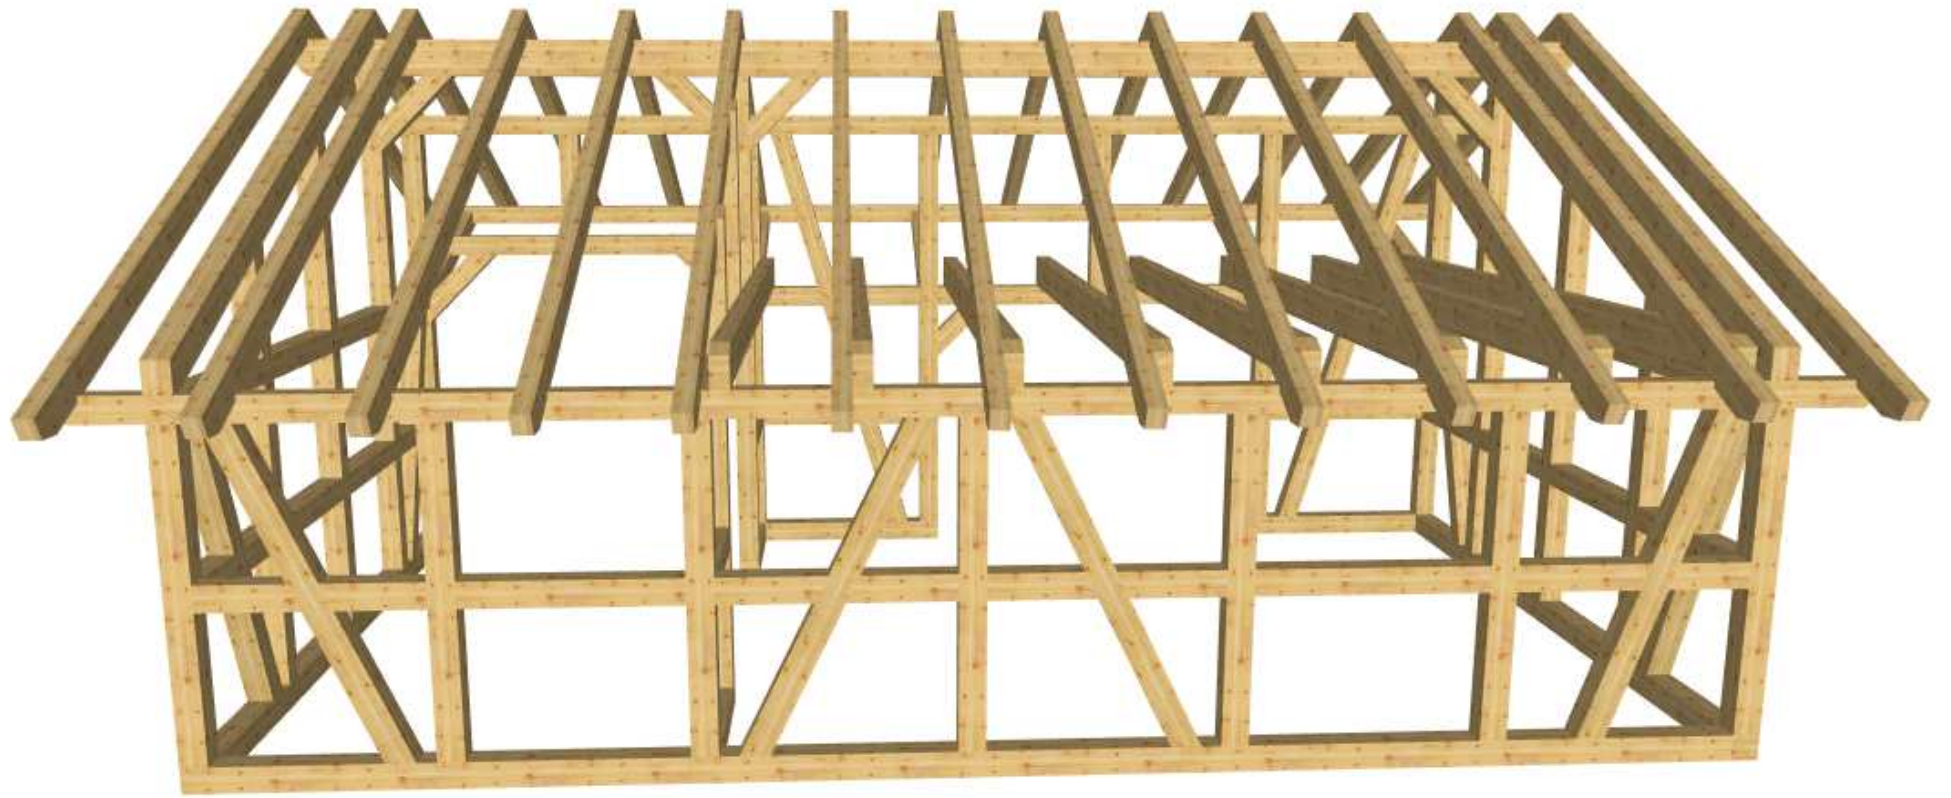











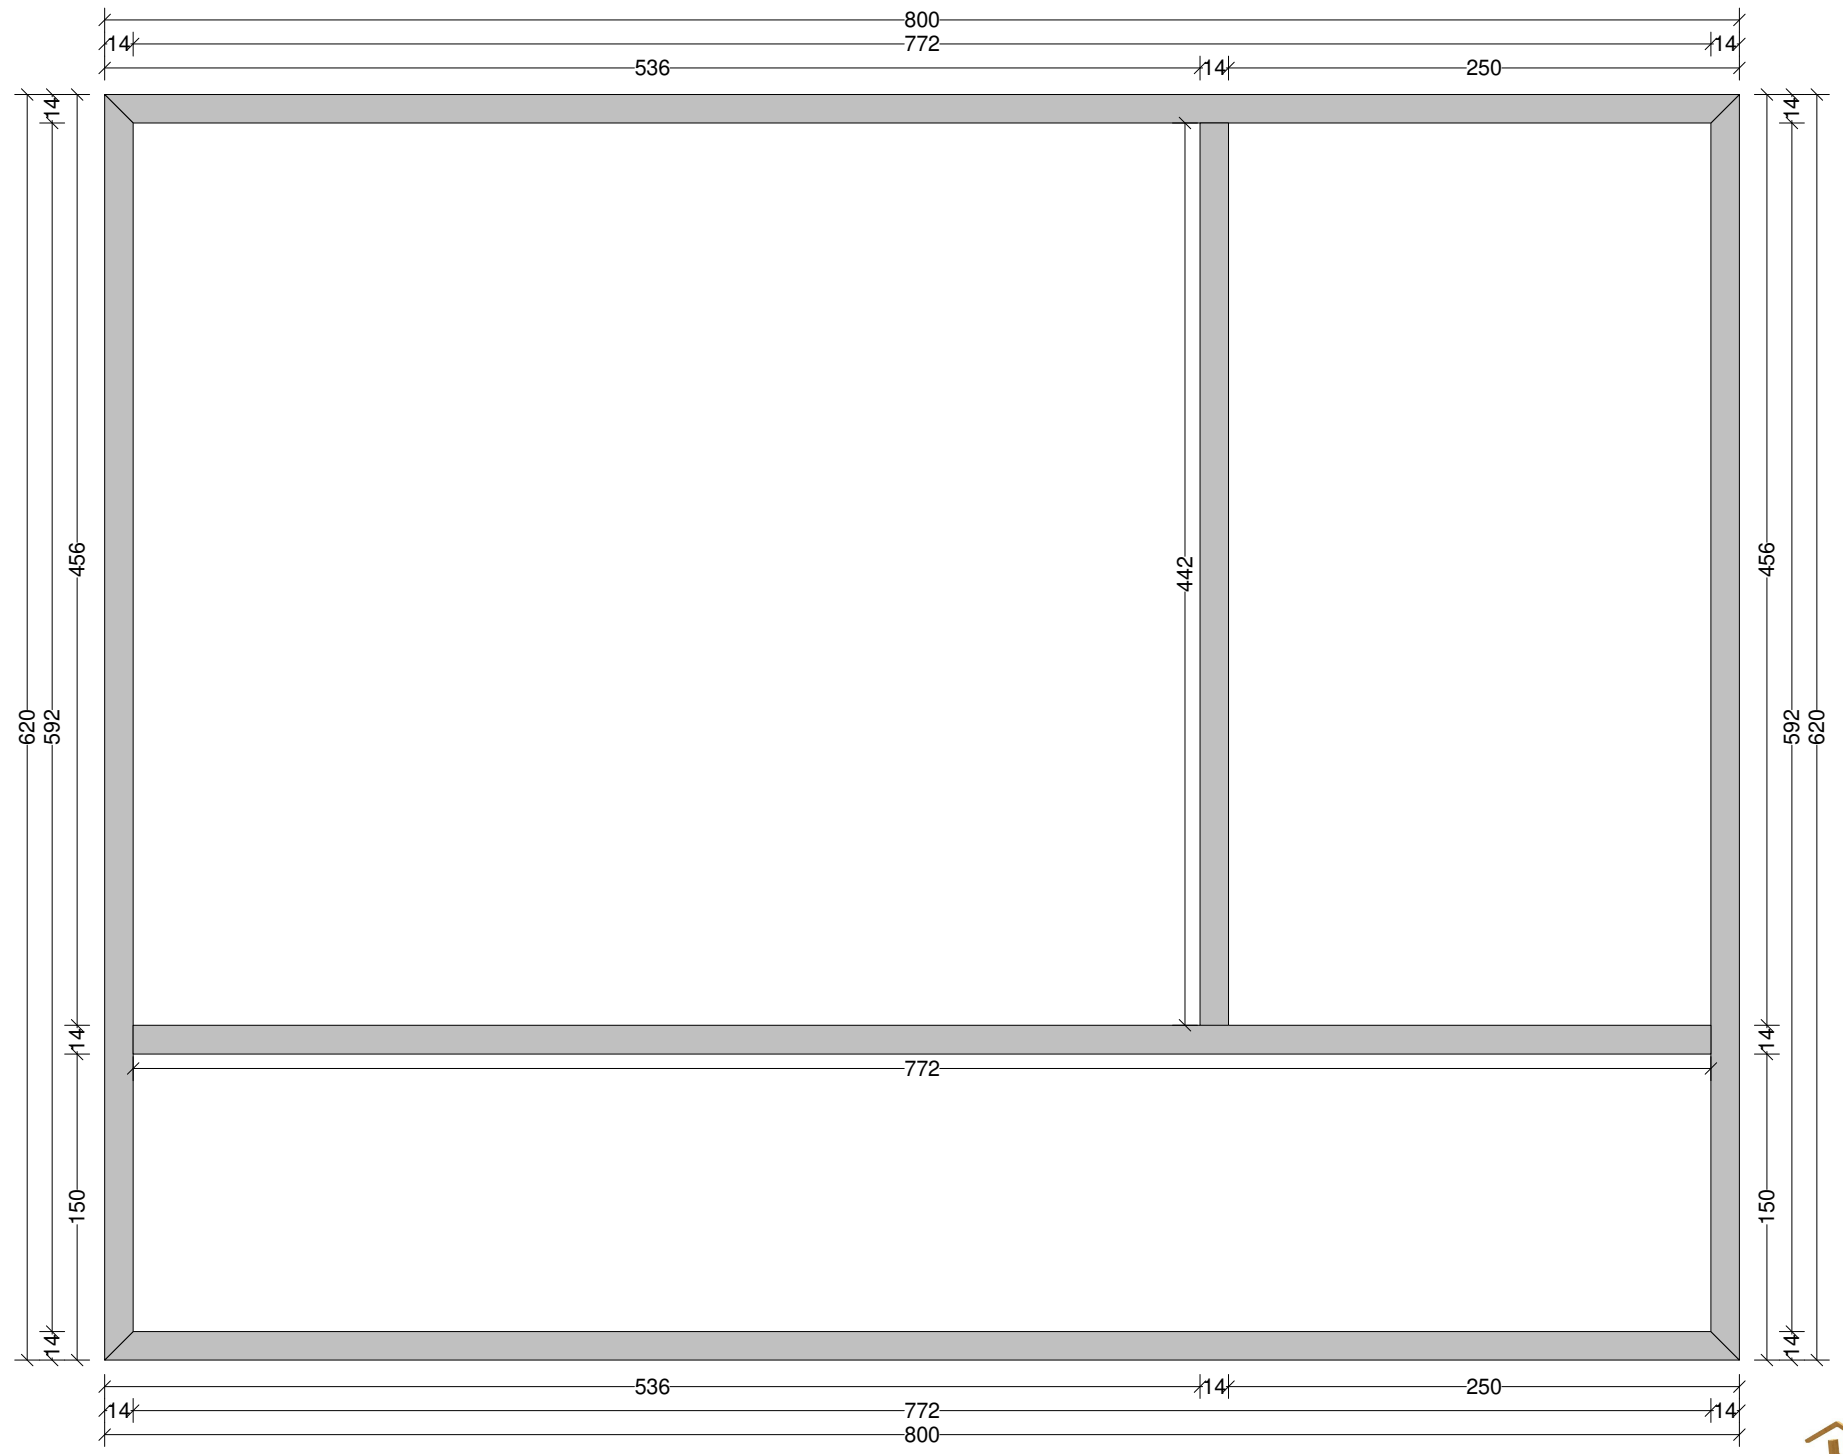


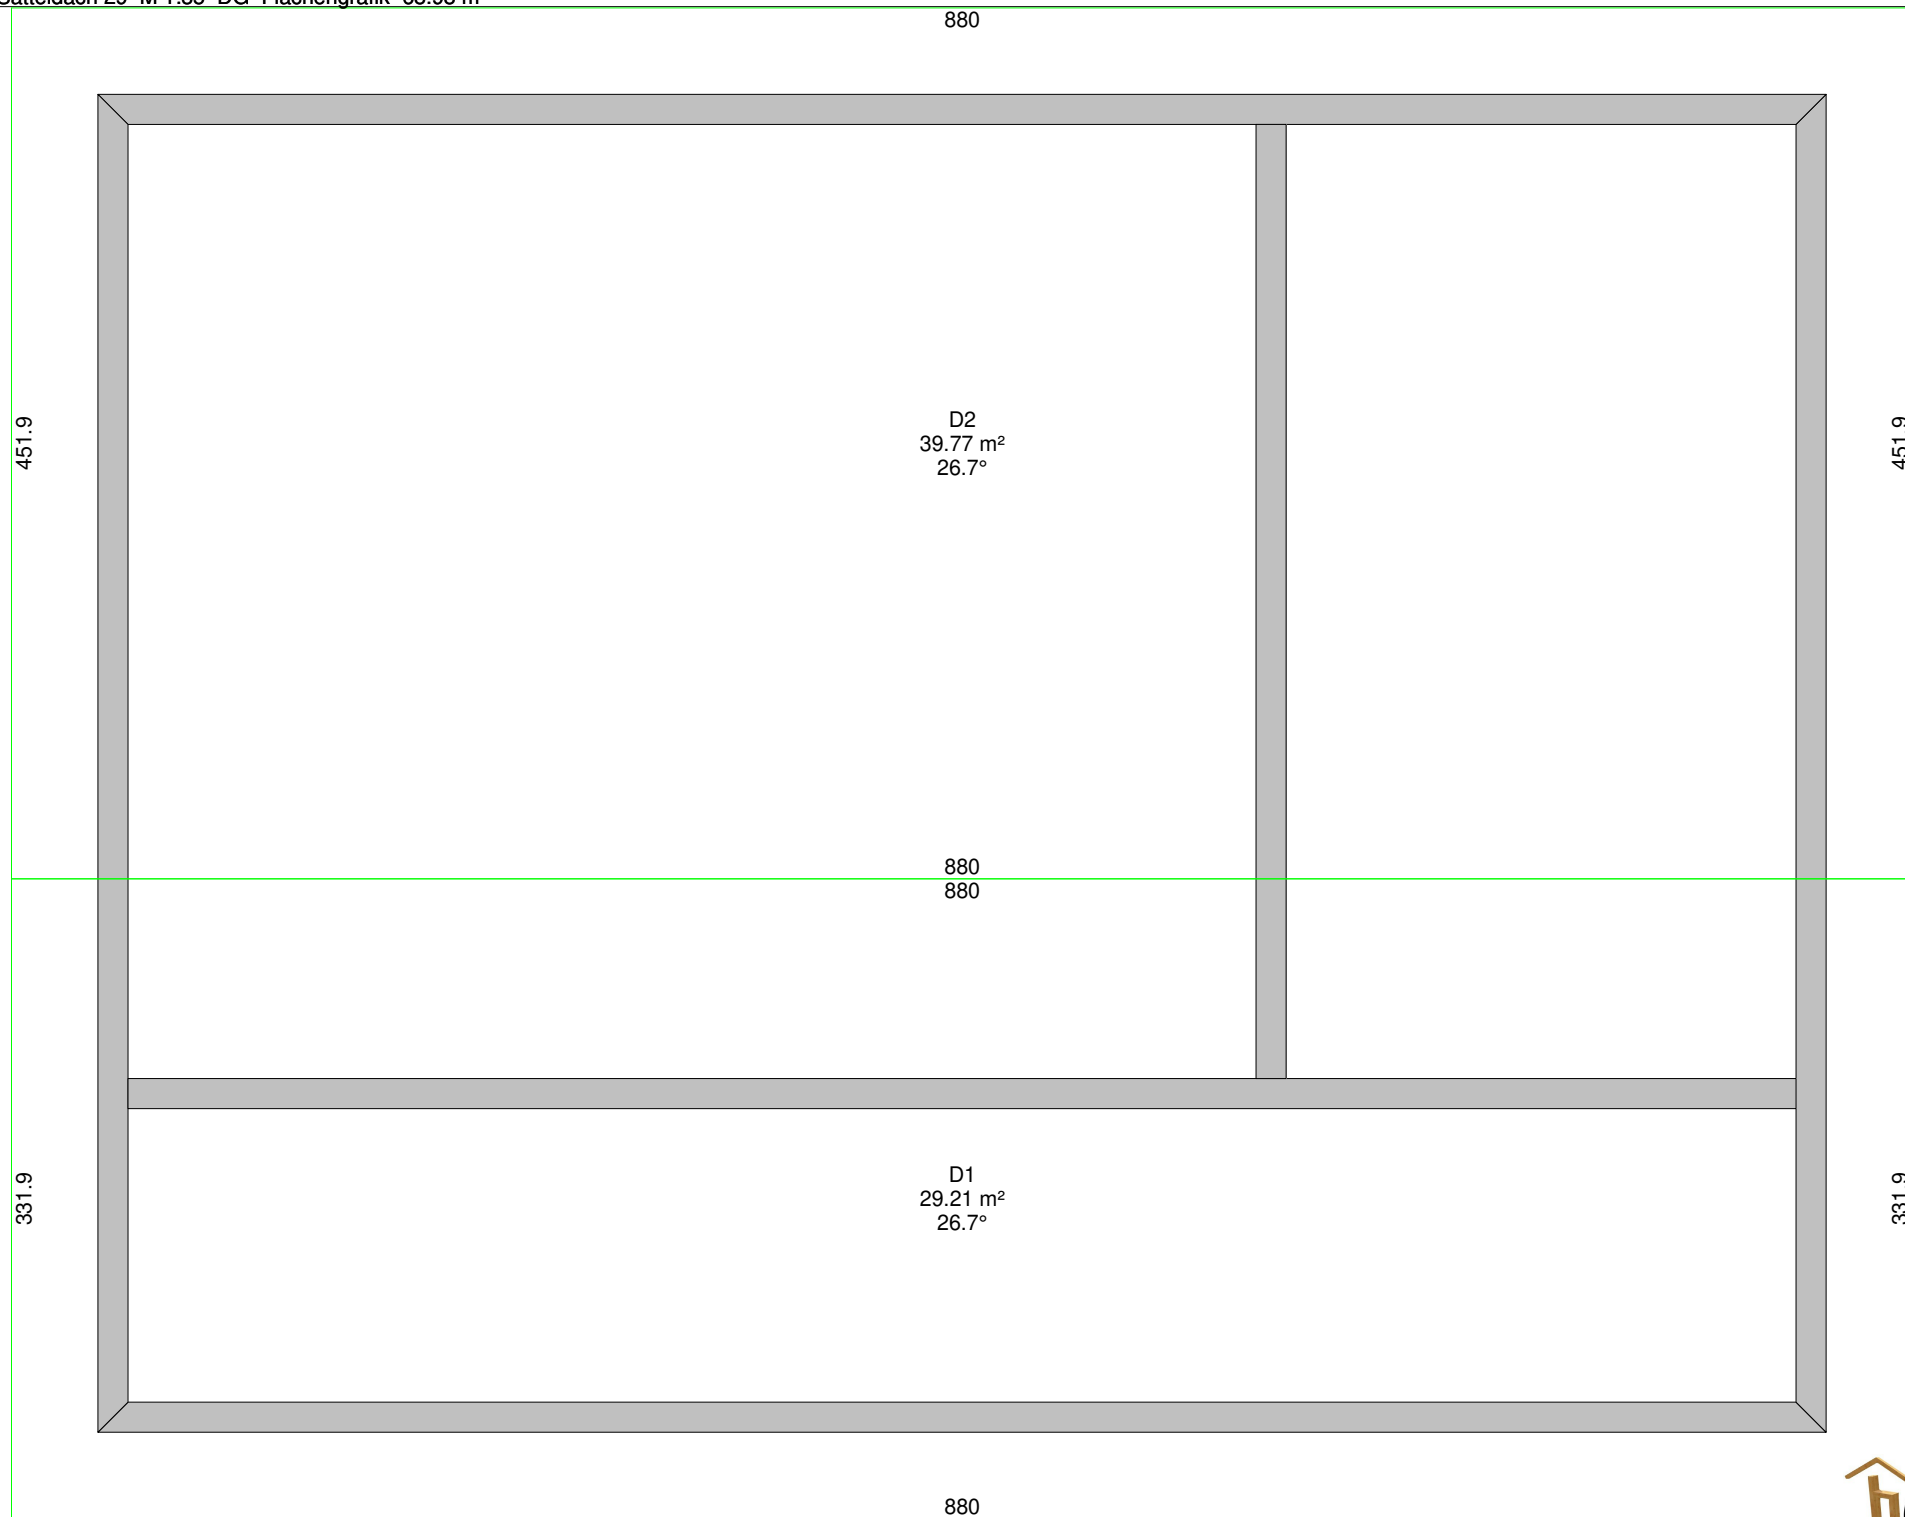





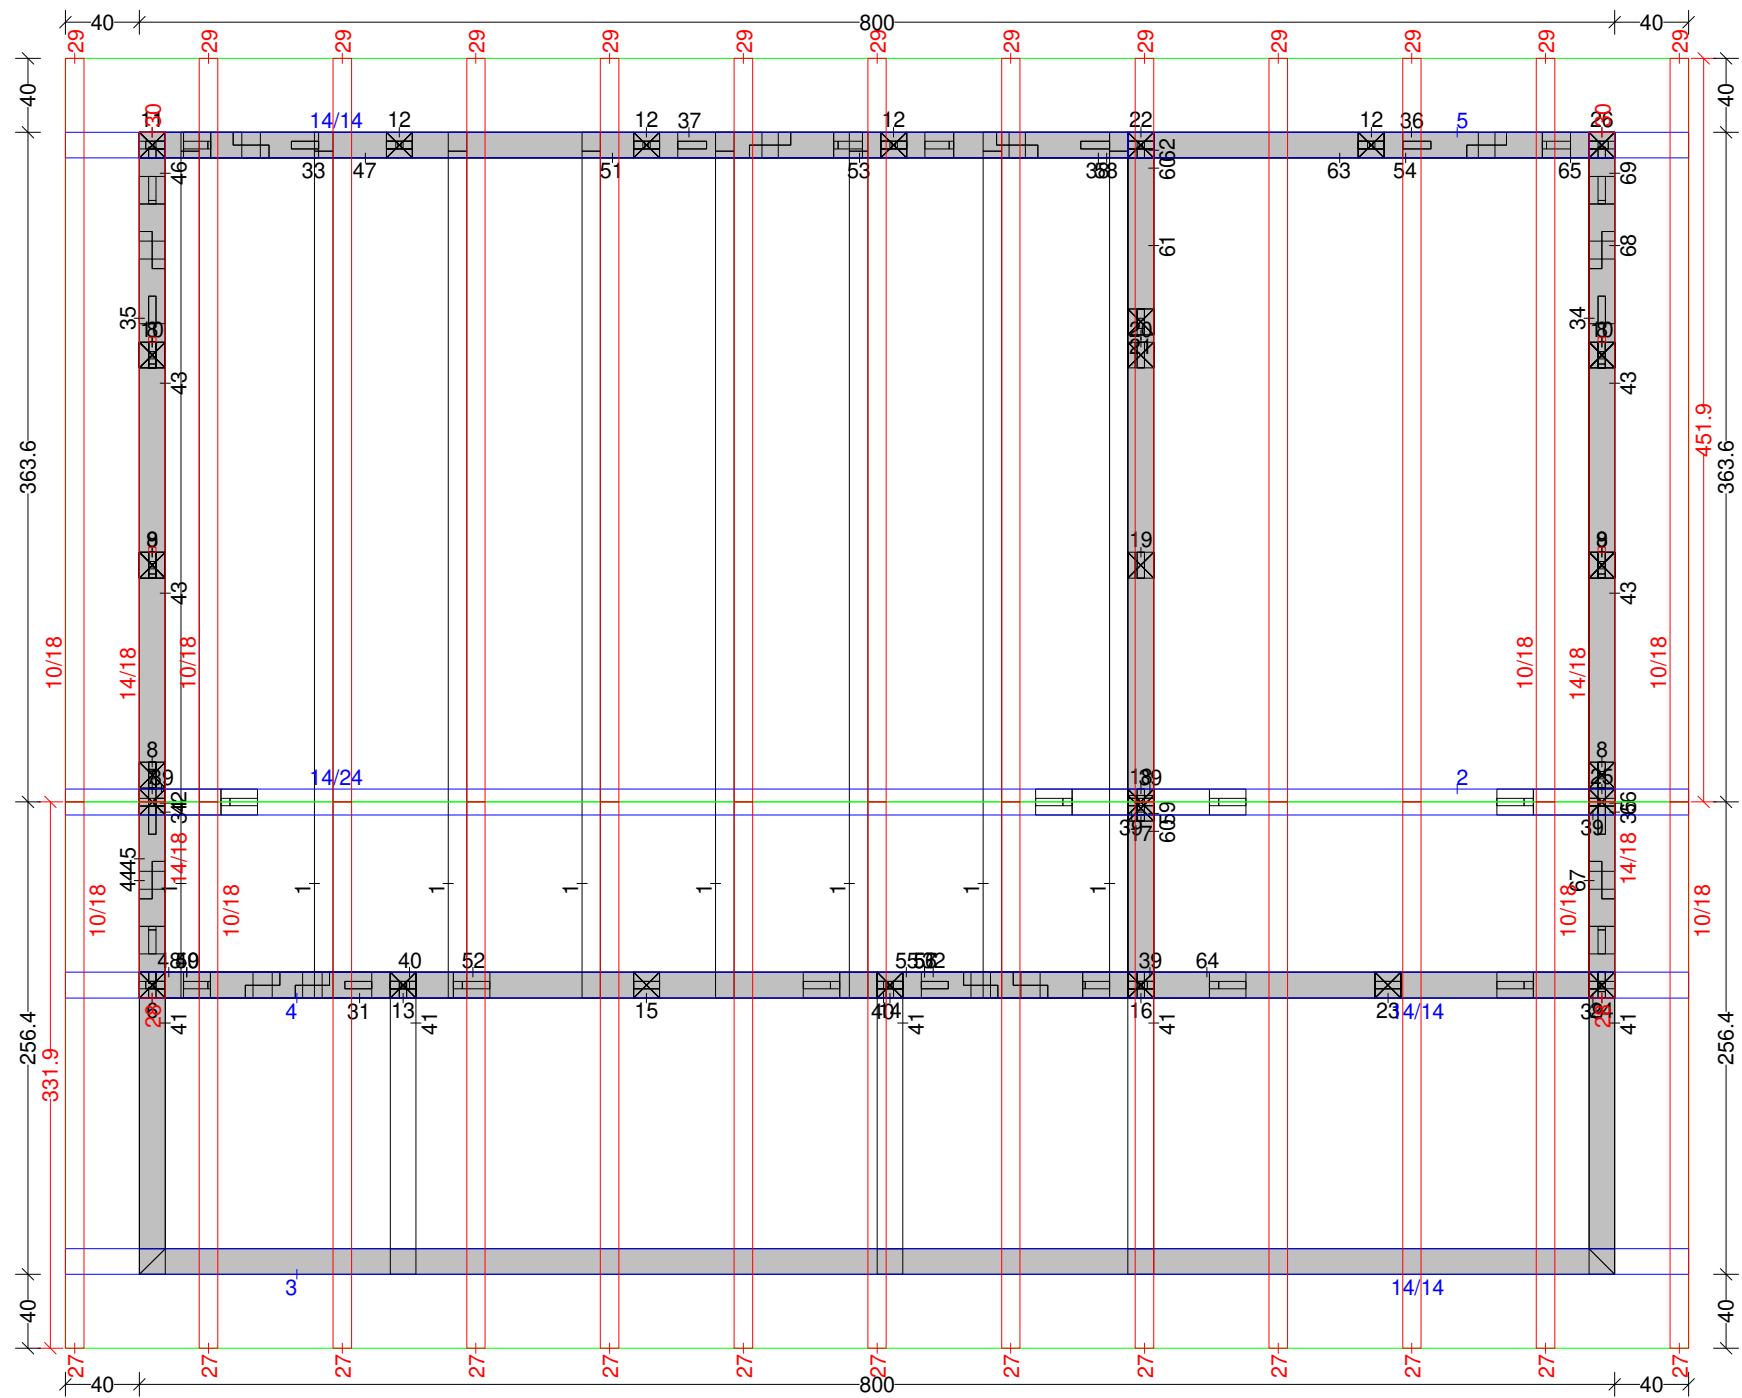


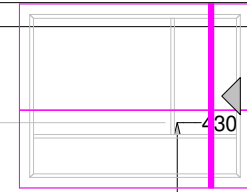


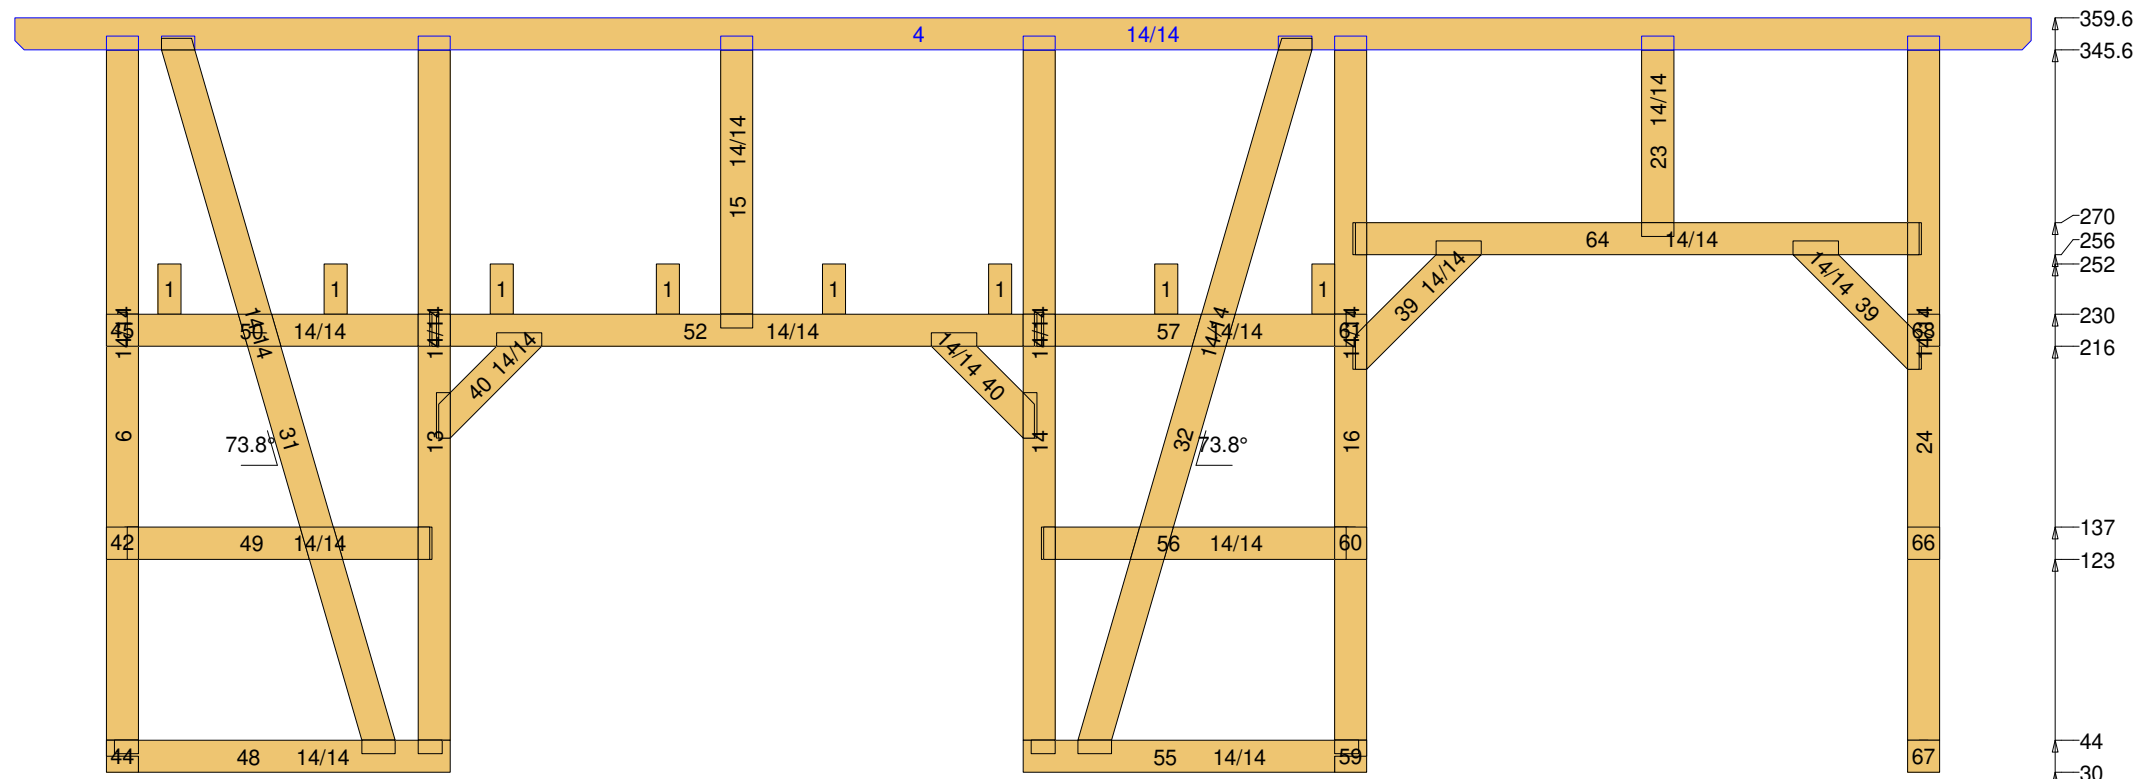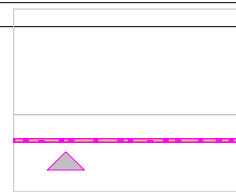

RDOK +0

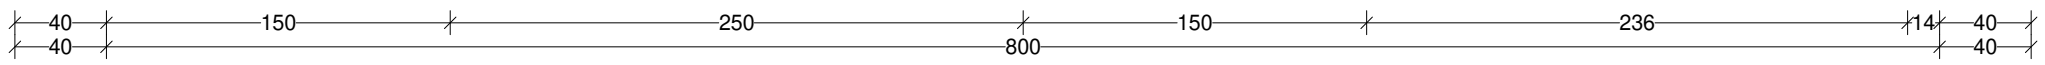

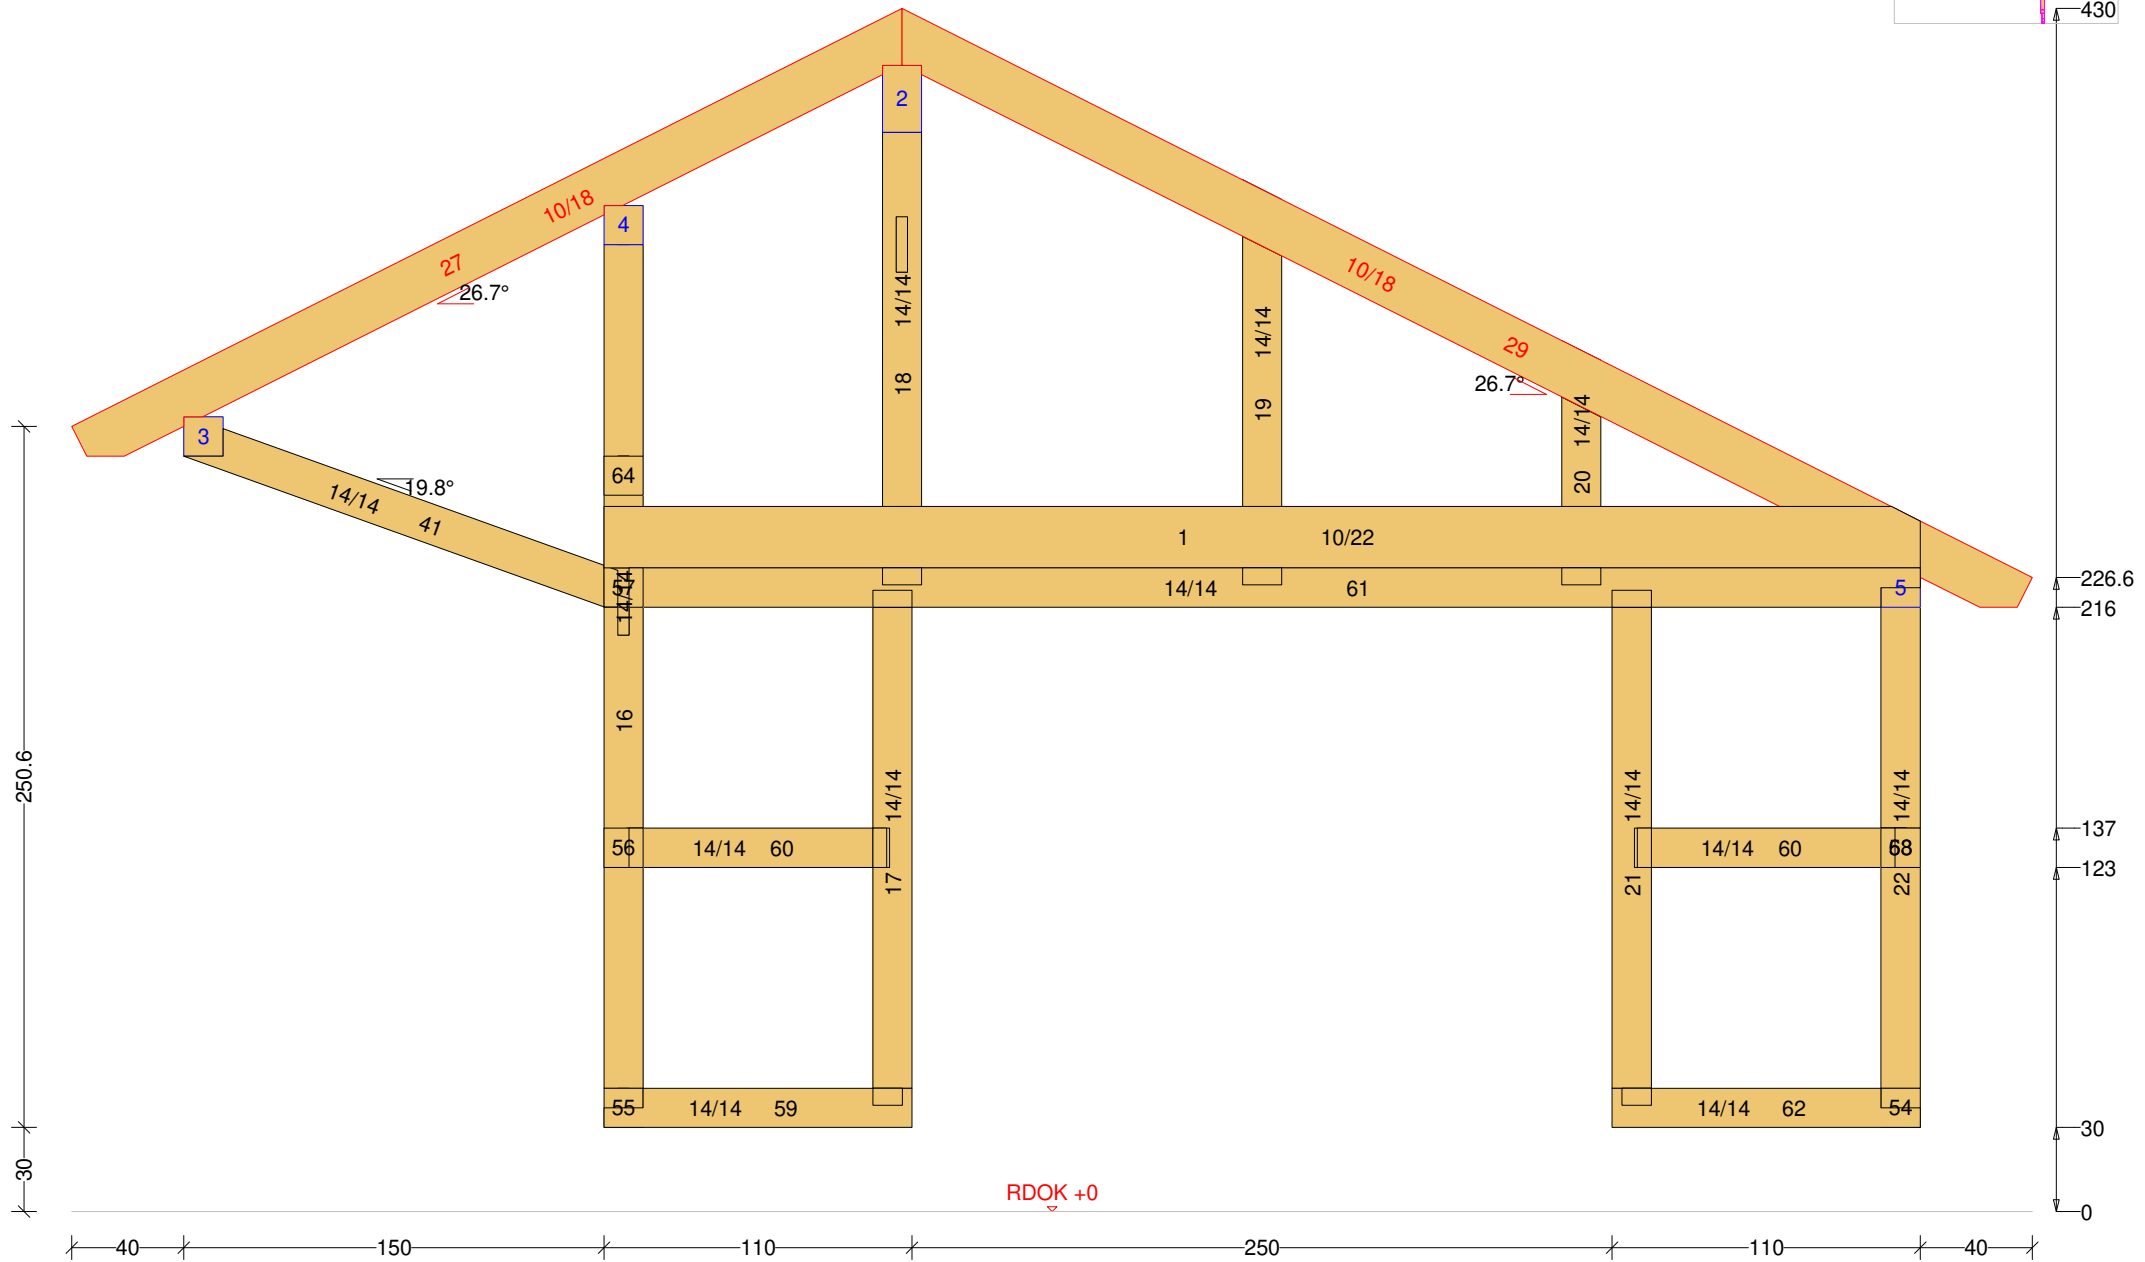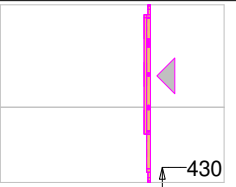

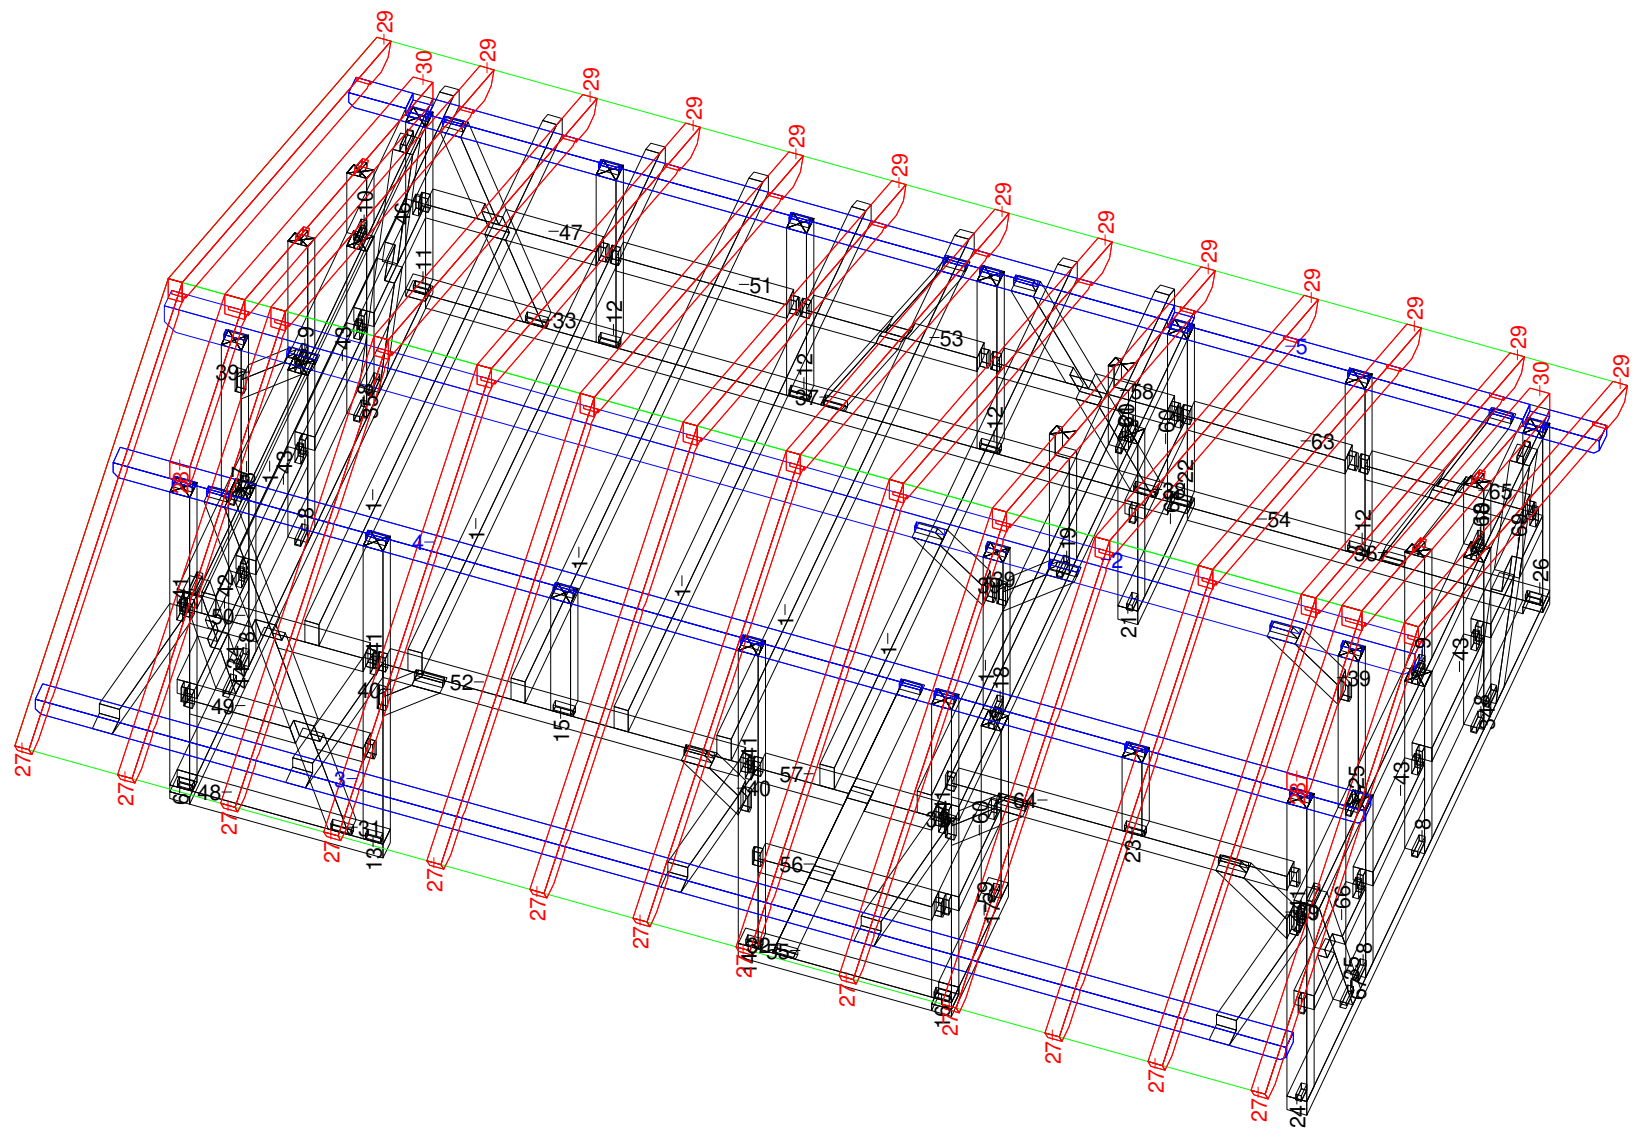

• • • •

